

Situace 1.4
Dálnice D3 0309/1 BOŠILEC - ŠEVĚTÍN
Uzavírka silnice I/3

Legenda:




pracovní místo



B 20a - přechodné dopravní značení

vedení objízdné trasy

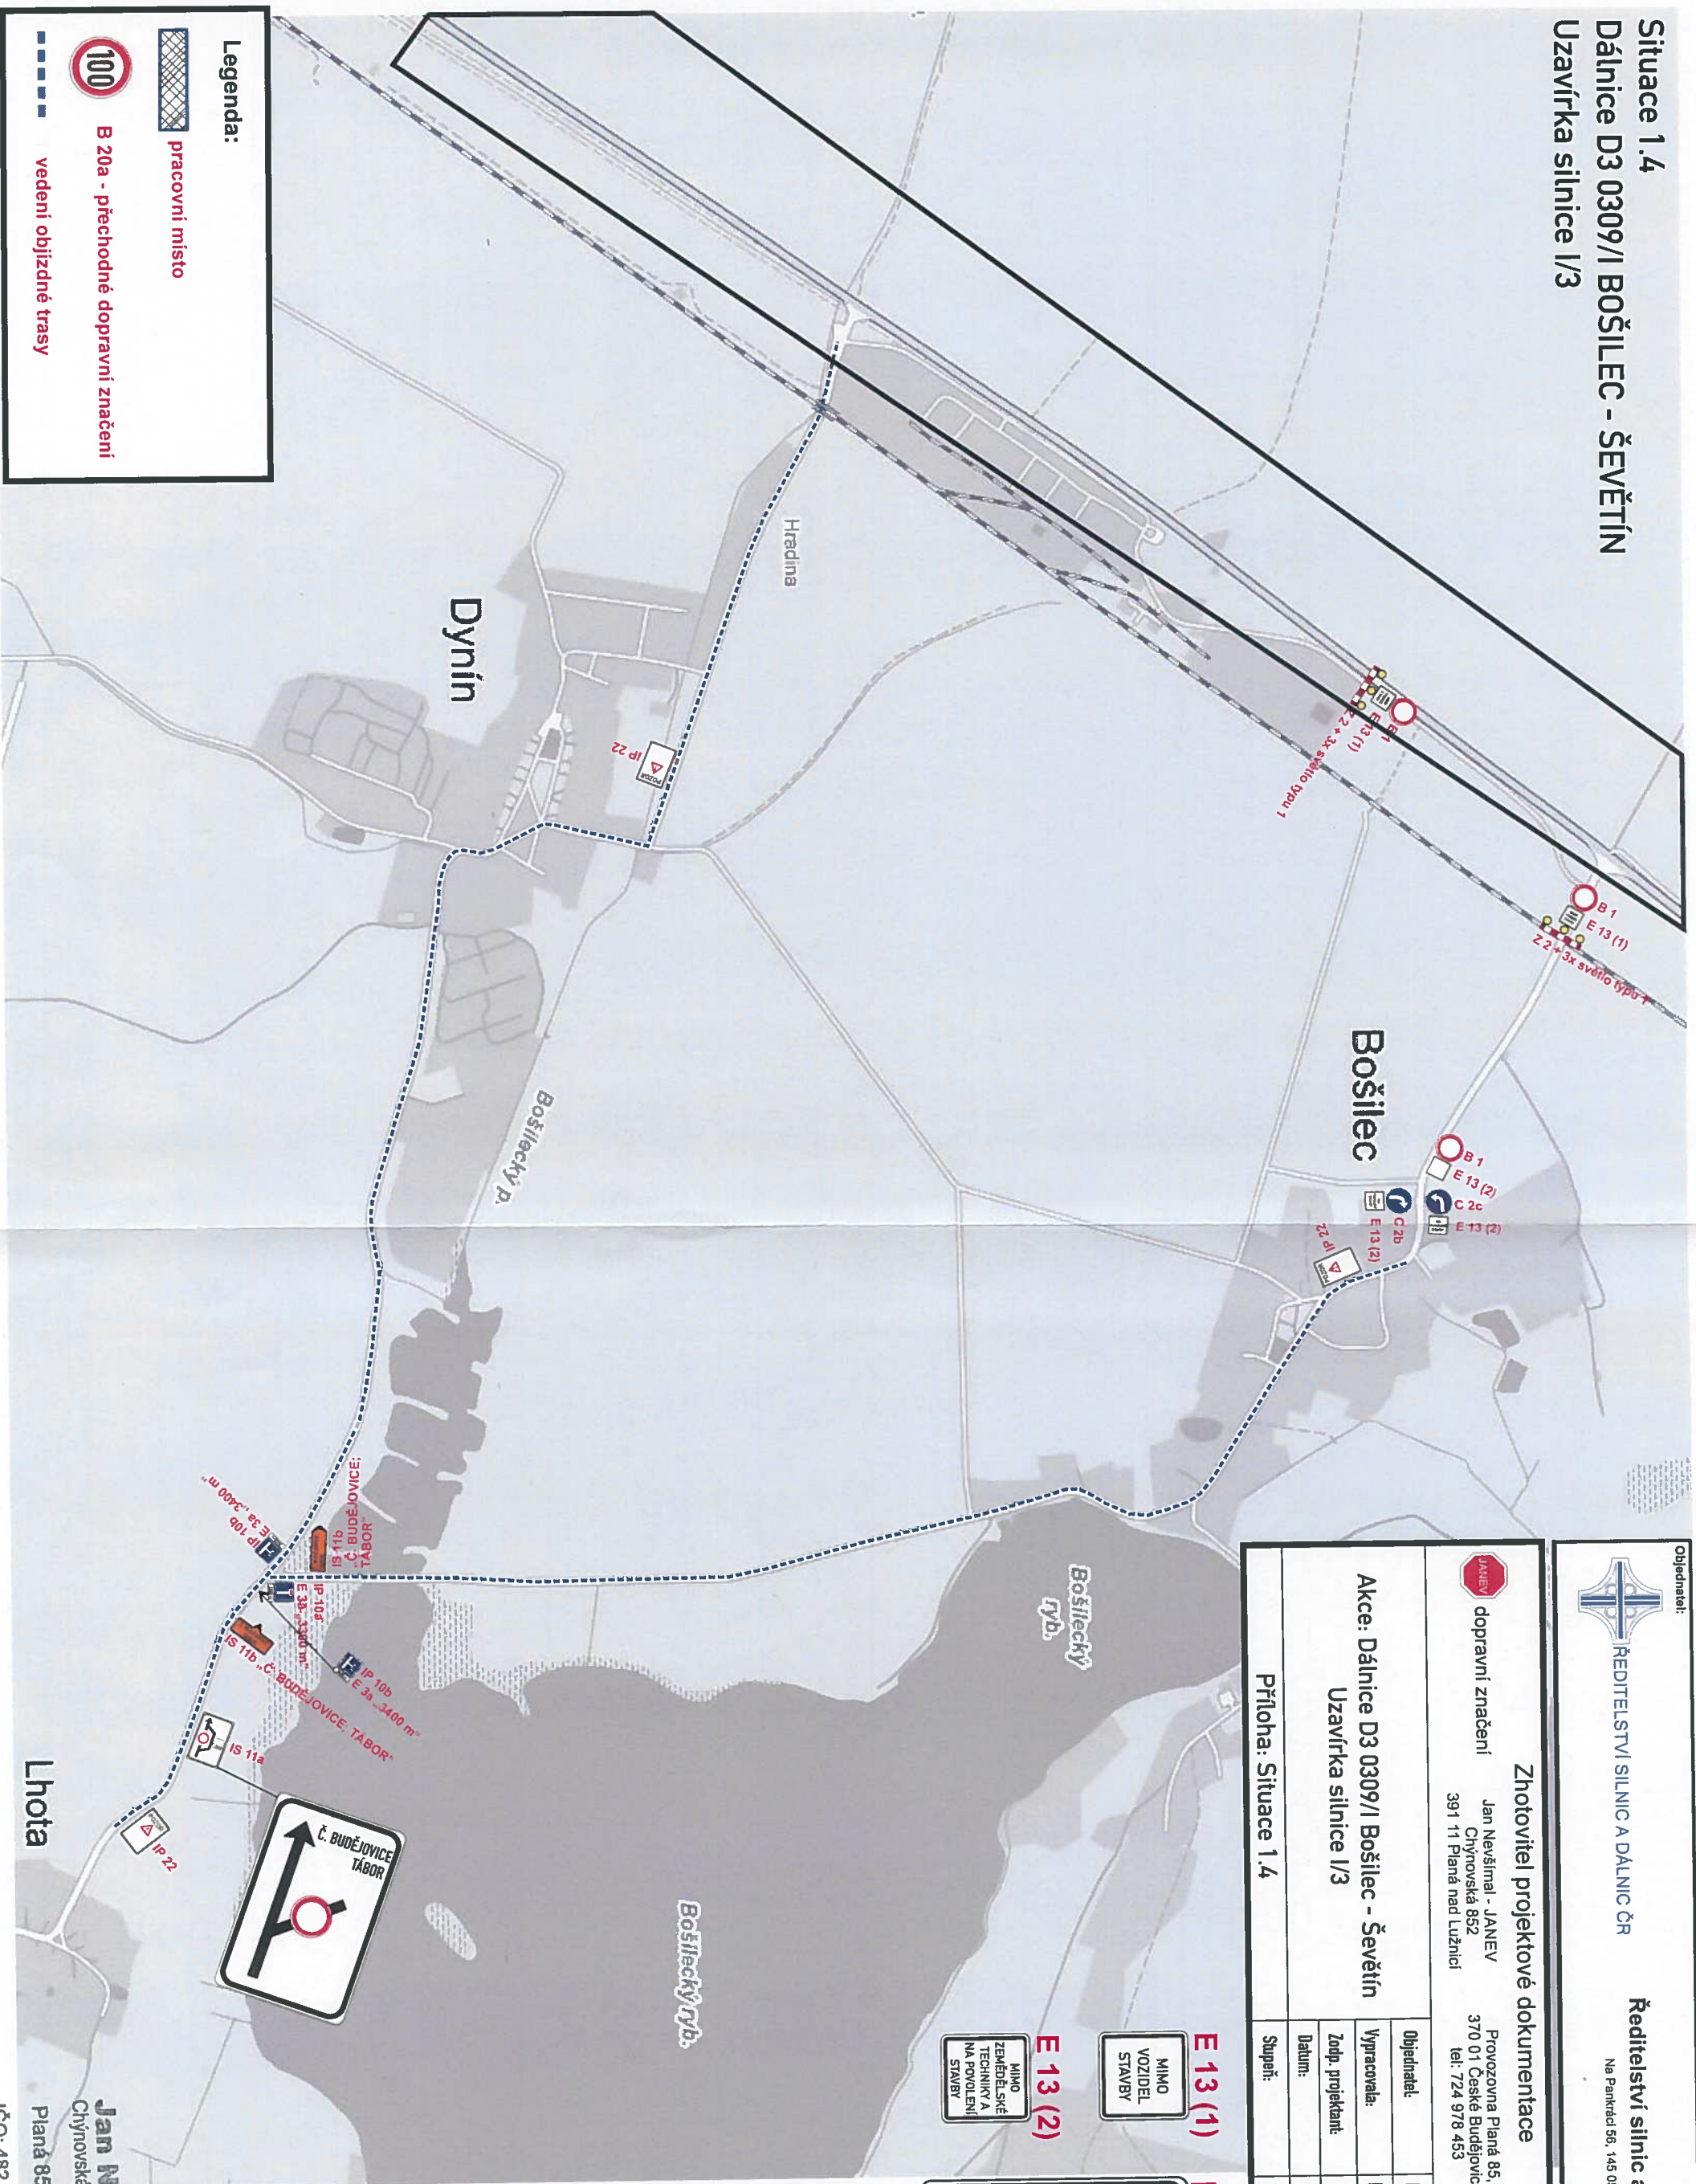

Objednatel:



ŘEDITELSTVÍ SILNIC A DÁLNIC ČR

Ředitelství silnic a dálnic ČR

Na Pankráci 56, 145 05 Praha 4

Zhotovitel projektové dokumentace



dopravní značení

Jan Nevšimal - JANEV
Chýnovská 852
391 11 Planá nad Lužnicí

**Provozovna Planá 85,
370 01 České Budějovice
tel: 724 978 453**

24 978 453

www.janov.cz

**Akce: Dálnice D3 0309/1 Bošilec - Ševětín
Uzavírka silnice I/3**

Příloha: Situace 1.4

Stupen:

RDS

E 13 (1)

IP 22

VOZIDEL
STAVBY

E 13 (2)



STAVBY
TECHNIKY A
ZEMĚDĚLSKÉ
NA POVOLENÍ

**POZOR**

SILNICE III/1558
DO OBCE BOŠILEC
A SILNICE III/1555
DO OBCE DYŇIN
UZAVŘENY

Hota

Jan Nevsímal - JANEV
Chýnovská 852, 391 11 Planá nad Lužnicí
Provazovna:
Planá 85, 370 01 České Budějovice
Tel.: 387 411 632
IČO: 482 50 503 • DIČ: CZ504131723

Jan Nevšímal - JANEV
Chýnovská 852, 391 11 Planá nad Lužnicí

Planá 85, 370 01 České Budějovice

Tel.: 38/ 411 632

İÇİ: 482 50 503 • DİC: CZ7504131123