


# výkres širších vztahů

**příloha č. 4b opatření obecné povahy  
odůvodnění změny č. 5 ÚPO Dynín**

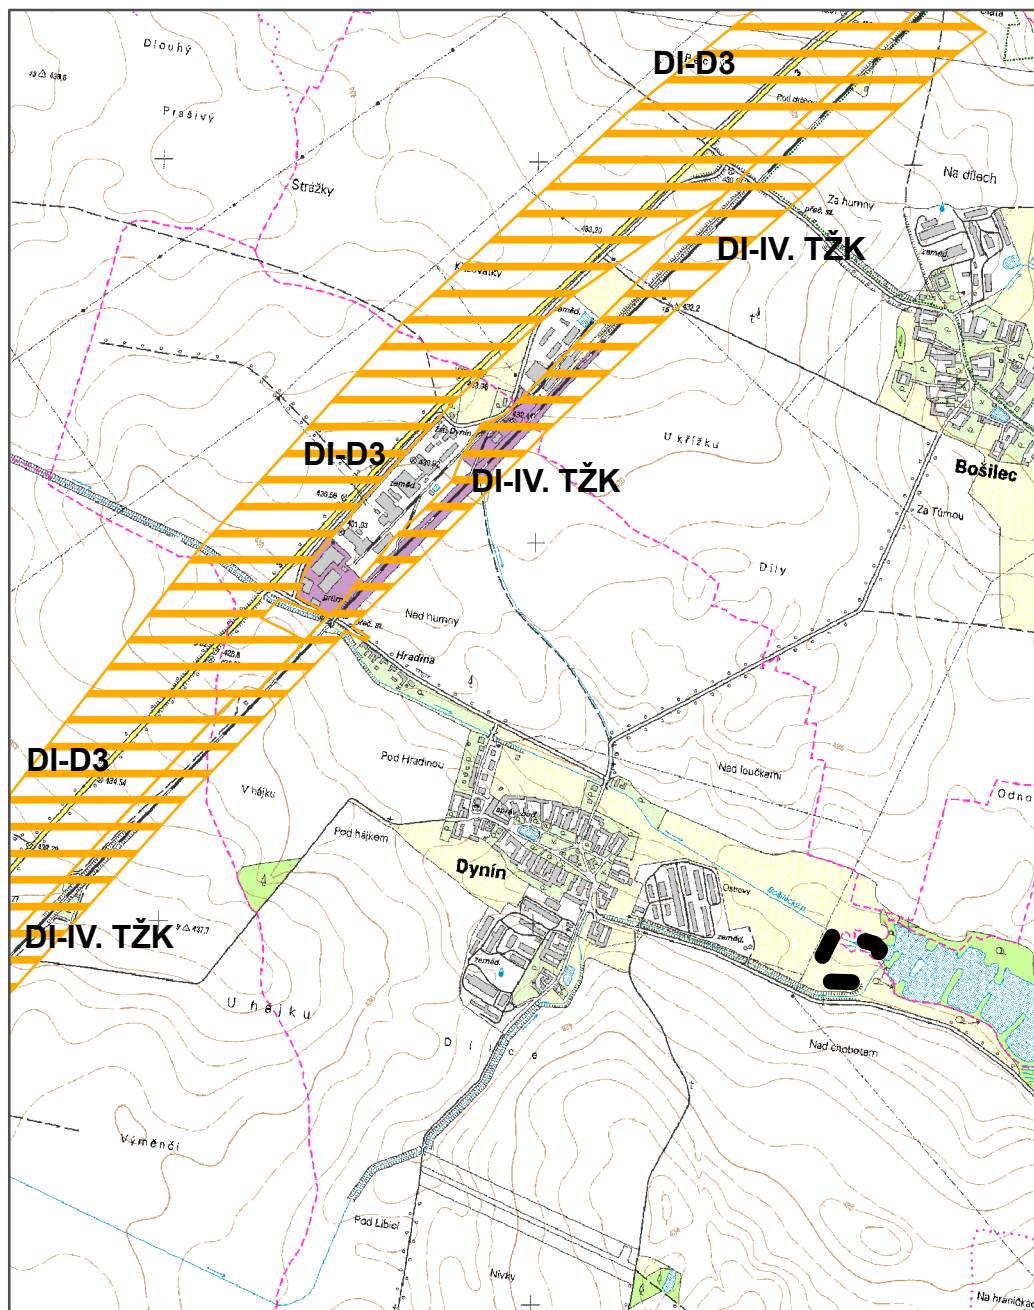

## Legenda



řešené území změny



koridory dopravní infrastruktury

(dálnice D3 a IV. tranzitní železniční koridor)

**UPLAN, s. r. o.,**

Vlastiboř 21, 392 01 Soběslav

datum vyhotovení: **srpen 2010**

vypracoval:

**Ing. Vlastimil Smítka**

zodpovědný projektant:

**Ing. arch. Jaroslav Poláček**

číslo paré: **1**

razítko projektant

měřítko 1:20 000 750 375 0 750 metry