



ZMĚNA č. 4 ÚPO DYNÍN




 
VÝKRES ZÁKLADNÍHO ČLENĚNÍ ÚZEMÍ


LEGENDA

PLOCHY S ROZDÍLNÝM ZPŮSOBEM VYUŽITÍ

-  VYMEZENÍ ZASTAVITELNÝCH PLOCH
-  PLOCHA PRO PŘELOŽKU SILNICE I/4

VYMEZUJÍCÍ HRANICE

-  HRANICE SPRÁVNÍHO ÚZEMÍ OBCE
-  HRANICE ÚZEMÍ ŘEŠENÉ ZMĚNOU
-  HRANICE ZASTAVITELNÝCH PLOCH
-  HRANICE PLOCH S ROZ. ZPŮS. VYUŽITÍ

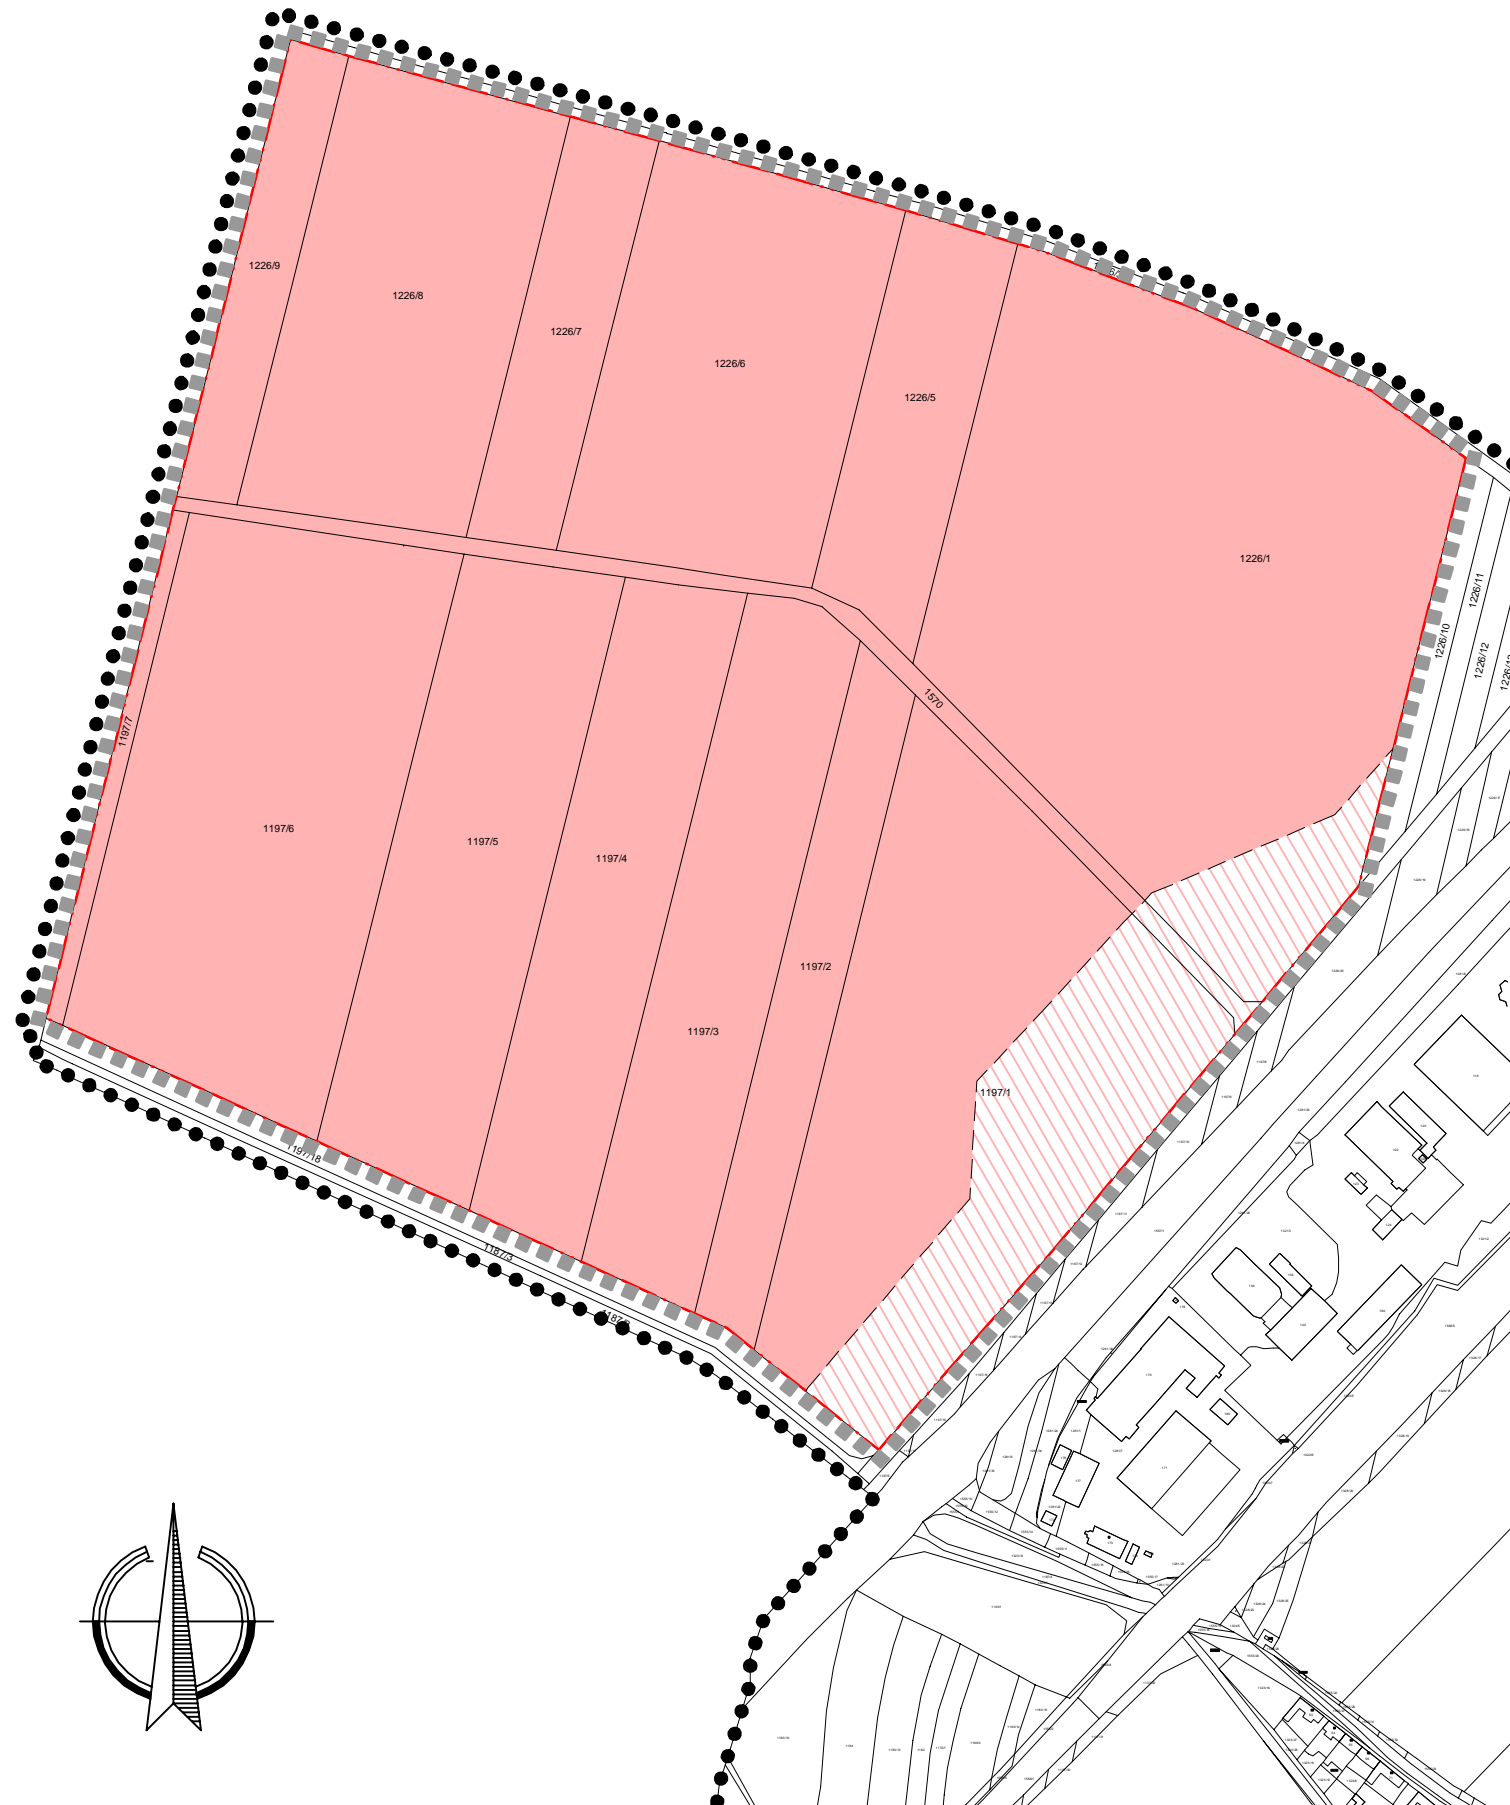

ZMĚNA č.4 ÚPO DYNÍN

ČÁST	VÝROK ÚP		
VÝKRES	VÝKRES ZÁKLADNÍHO ČLENĚNÍ ÚZEMÍ		
ČÍSLO ZAKÁZKY	52_2009	Projektový ateliér AD s.r.o. Ing. arch. Jaroslav Daněk 	
MĚŘÍTKO	1 : 5 000	Husova 4, Č. Budějovice, 370 01, tel. 387 311 238 IČ 25194771, DIČ CZ25194771, mobil 605 277 998	
DATUM	březen 2013	KRESLIL Michaela Krátká	
ČÍSLO VÝKRESU	1	ČÍSLO PARÉ	1

ZÁZNAM O ÚČINNOSTI

ČÍSLO JEDNACÍ	POŘIZOVATEL: OBEC DYNÍN OPRÁVNĚNÁ ÚŘEDNÍ OSOBA POŘIZOVATELE: ING. ARCH. RADEK BOČEK	SPRÁVNÍ ORGÁN, KTERÝ ZMĚNU Č. 4 ÚPO DYNÍN VYDAL: ZASTUPITELSTVO OBCE DYNÍN
DATUM VYDÁNÍ		
DATUM NABYTÍ ÚČINNOSTI		