

ZMĚNA č. 4 ÚPO DYNÍN

HLAVNÍ VÝKRES

LEGENDA

PLOCHY S ROZDÍLNÝM ZPŮSOBEM VYUŽITÍ



PLOCHY VÝROBY A SKLADOVÁNÍ
- FOTOVOLTAICKÁ ELEKTRÁRNA



PLOCHY DOPRAVNÍ INFRASTRUKTURY
- PLOCHY SILNIČNÍ DOPRAVY

LIMITY VYUŽITÍ ÚZEMÍ



OCHRANNÉ PÁSMO
DÁLNIČE D1

VYMEZUJÍCÍ HRANICE

●●●●●●●●●● HRANICE SPRÁVNÍHO ÚZEMÍ OBCE

■ ■ ■ ■ ■ ■ ■ ■ ■ ■ HRANICE ÚZEMÍ ŘEŠENÉ ZMĚNOU

— · — · — · — · — · — · HRANICE ZASTAVITELNÝCH PLOCH


— — — — — — — — — — HRANICE PLOCH S ROZ. ZPŮS. VYUŽITÍ

VEŘEJNĚ PROSPĚŠNÉ STAVBY

●●●●●●●●●● HRANICE PLOCH VEŘEJNĚ PROSPĚŠNÝCH STAVEB



NÁVRH PLOCHY PRO DOPRAVNÍHO KORIDOR DÁLNIČE D3 (D1/4)

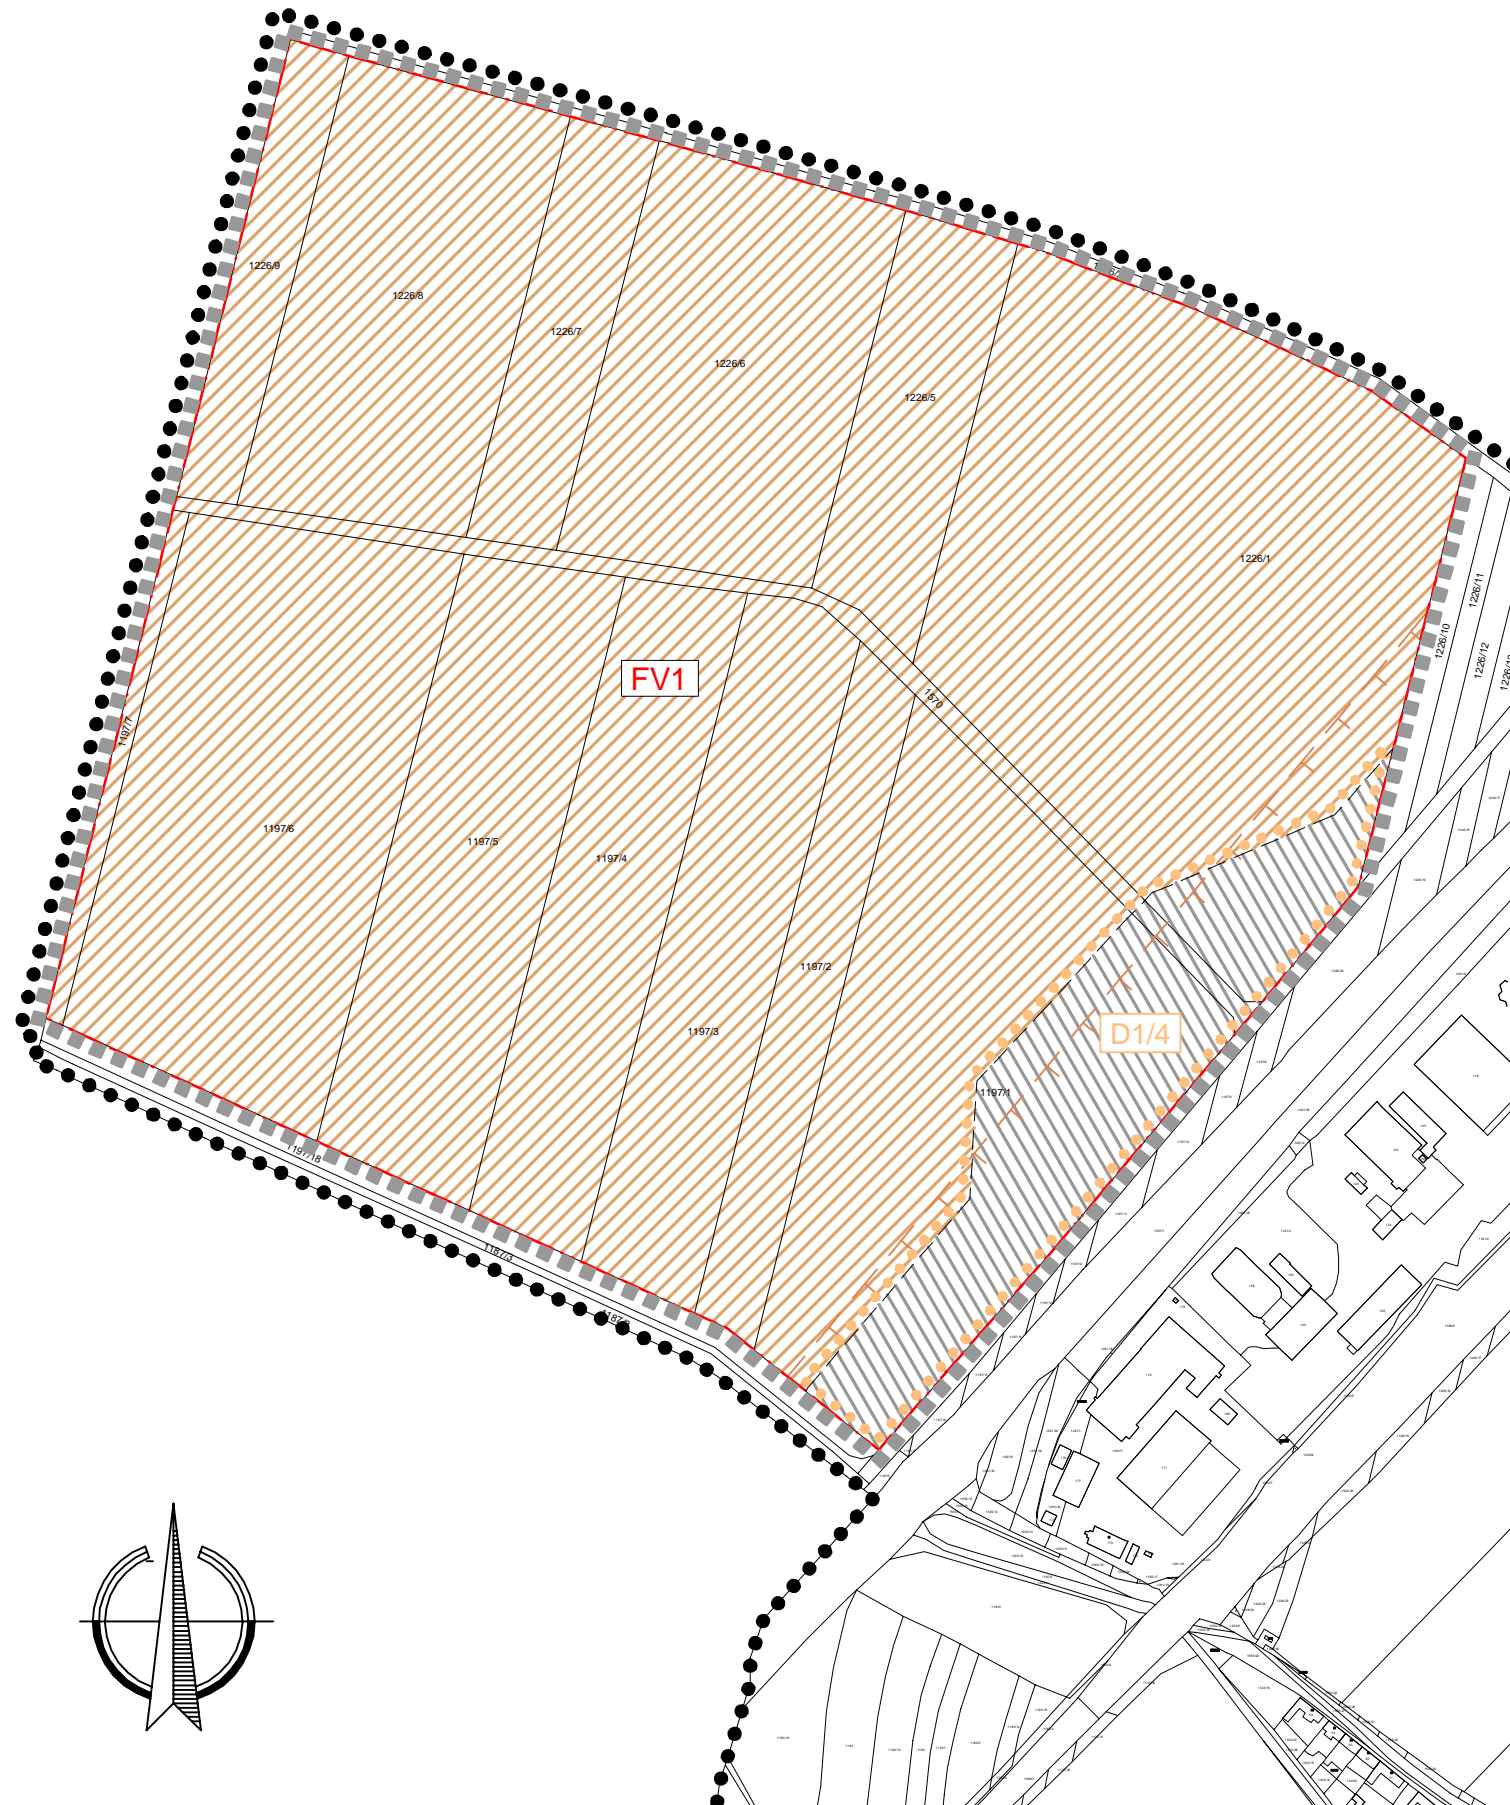

ZMĚNA č.4 ÚPO DYNÍN

ČÁST	VÝROK ÚP		
VÝKRES	HLAVNÍ VÝKRES		
ČÍSLO ZAKÁZKY	52_2009	Projektový ateliér AD s.r.o. Ing. arch. Jaroslav Daněk 	
MĚŘÍTKO	1 : 5 000	Husova 4, Č. Budějovice, 370 01, tel. 387 311 238 IČ 25194771, DIČ CZ25194771, mobil 605 277 998	
DATUM	březen 2013	KRESLIL Michaela Krátká	
ČÍSLO VÝKRESU	2	ČÍSLO PARÉ	1

ZÁZNAM O ÚČINNOSTI

ČÍSLO JEDNACÍ	POŘIZOVATEL: OBEC DYNÍN OPRÁVNĚNÁ ÚŘEDNÍ OSOBA POŘIZOVATELE: ING. ARCH. RADEK BOČEK	SPRÁVNÍ ORGÁN, KTERÝ ZMĚNU Č. 4 ÚPO DYNÍN VYDAL: ZASTUPITELSTVO OBCE DYNÍN
DATUM VYDÁNÍ		
DATUM NABYTÍ ÚČINNOSTI		