

ZMĚNA č. 4 ÚPO DYNÍN


VÝKRES VEŘEJNĚ PROSPĚŠNÝCH STAVEB, OPATŘENÍ A ASANACÍ

LEGENDA

●●●●●●●●●● · HRANICE SPRÁVNÍHO ÚZEMÍ OBCE

■ ■ ■ ■ ■ ■ ■ ■ ■ ■ · HRANICE ÚZEMÍ ŘEŠENÉ ZMĚNOU


VEŘEJNĚ PROSPĚŠNÉ STAVBY

 DOPRAVNÍ INFRASTRUKTURA

DOPRAVNÍ INFRASTRUKTURA

Navržené plochy dopravní infrastruktury

 D1/4 NÁVRH PLOCHY PRO DÁLNICI D3 (D1/4)

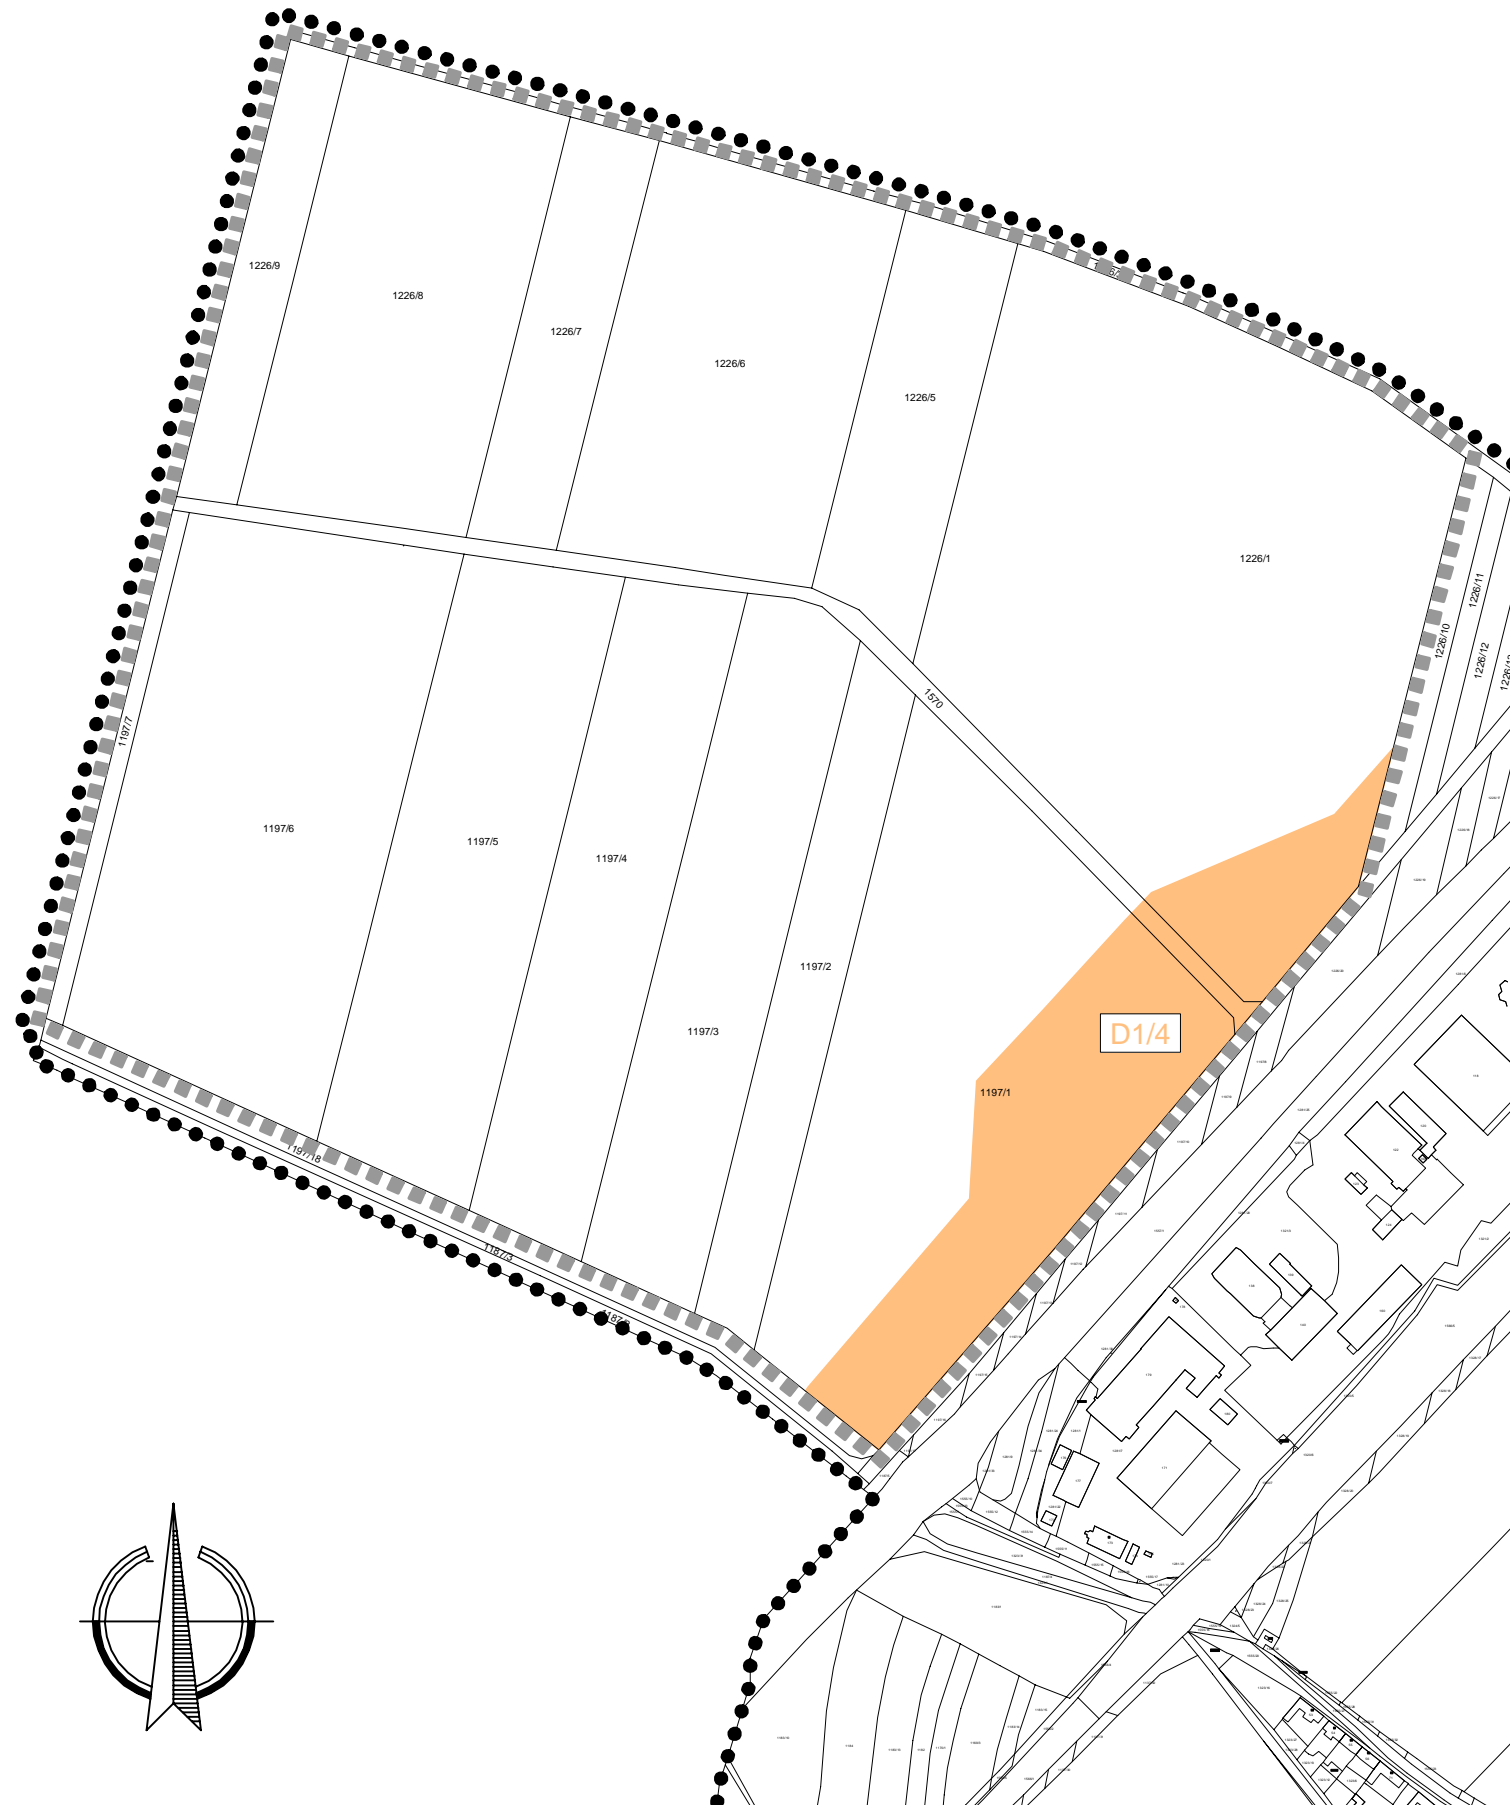

ZMĚNA č.4 ÚPO DYNÍN

ČÁST	VÝROK ÚP		
VÝKRES	VÝKRES VEŘEJNĚ PROSPĚŠNÝCH STAVEB, OPATŘENÍ A ASANACÍ		
ČÍSLO ZAKÁZKY	52_2009	Projektový ateliér AD s.r.o. 	
MĚŘÍTKO	1 : 5 000	Ing. arch. Jaroslav Daněk	
DATUM	březen 2013	Husova 4, Č. Budějovice, 370 01, tel. 387 311 238 IČ 25194771, DIČ CZ25194771, mobil 605 277 998	
KRESLIL	Michaela Krátká		
ČÍSLO VÝKRESU	3	ČÍSLO PARÉ	1

ZÁZNAM O ÚČINNOSTI

ČÍSLO JEDNACÍ	POŘIZOVATEL: OBEC DYNÍN	SPRÁVNÍ ORGÁN, KTERÝ ZMĚNU Č. 4 ÚPO DYNÍN VYDAL:
	OPRÁVNĚNÁ ÚŘEDNÍ OSOBA POŘIZOVATELE: ING. ARCH. RADEK BOČEK	ZASTUPITELSTVO OBCE DYNÍN
DATUM VYDÁNÍ		
DATUM NABYTÍ ÚČINNOSTI		