


ZMĚNA č. 4 ÚPO DYNÍN

VÝKRES PŘEDPOKLÁDANÝCH ZÁBORŮ PŮDNÍHO FONDU

LEGENDA

- · HRANICE SPRÁVNÍHO ÚZEMÍ OBCE
- ■ ■ ■ ■ ■ ■ ■ ■ ■ · HRANICE ÚZEMÍ ŘEŠENÉ ZMĚNOU
- · - · - · - · - · - · - · - · HRANICE ZASTAVITELNÝCH PLOCH
- - - - - HRANICE PLOCH S ROZ. ZPŮS. VYUŽITÍ
- - - - - HRANICE LOKALIT
- 1a ČÍSELNÉ OZNAČENÍ NAVRŽENÝCH PLOCH
- HRANICE BPEJ
- 74300 KÓD BPEJ
- II. II. TŘÍDA OCHRANY
- IV. IV. TŘÍDA OCHRANY
- OSTATNÍ PLOCHY
- MELIORACE

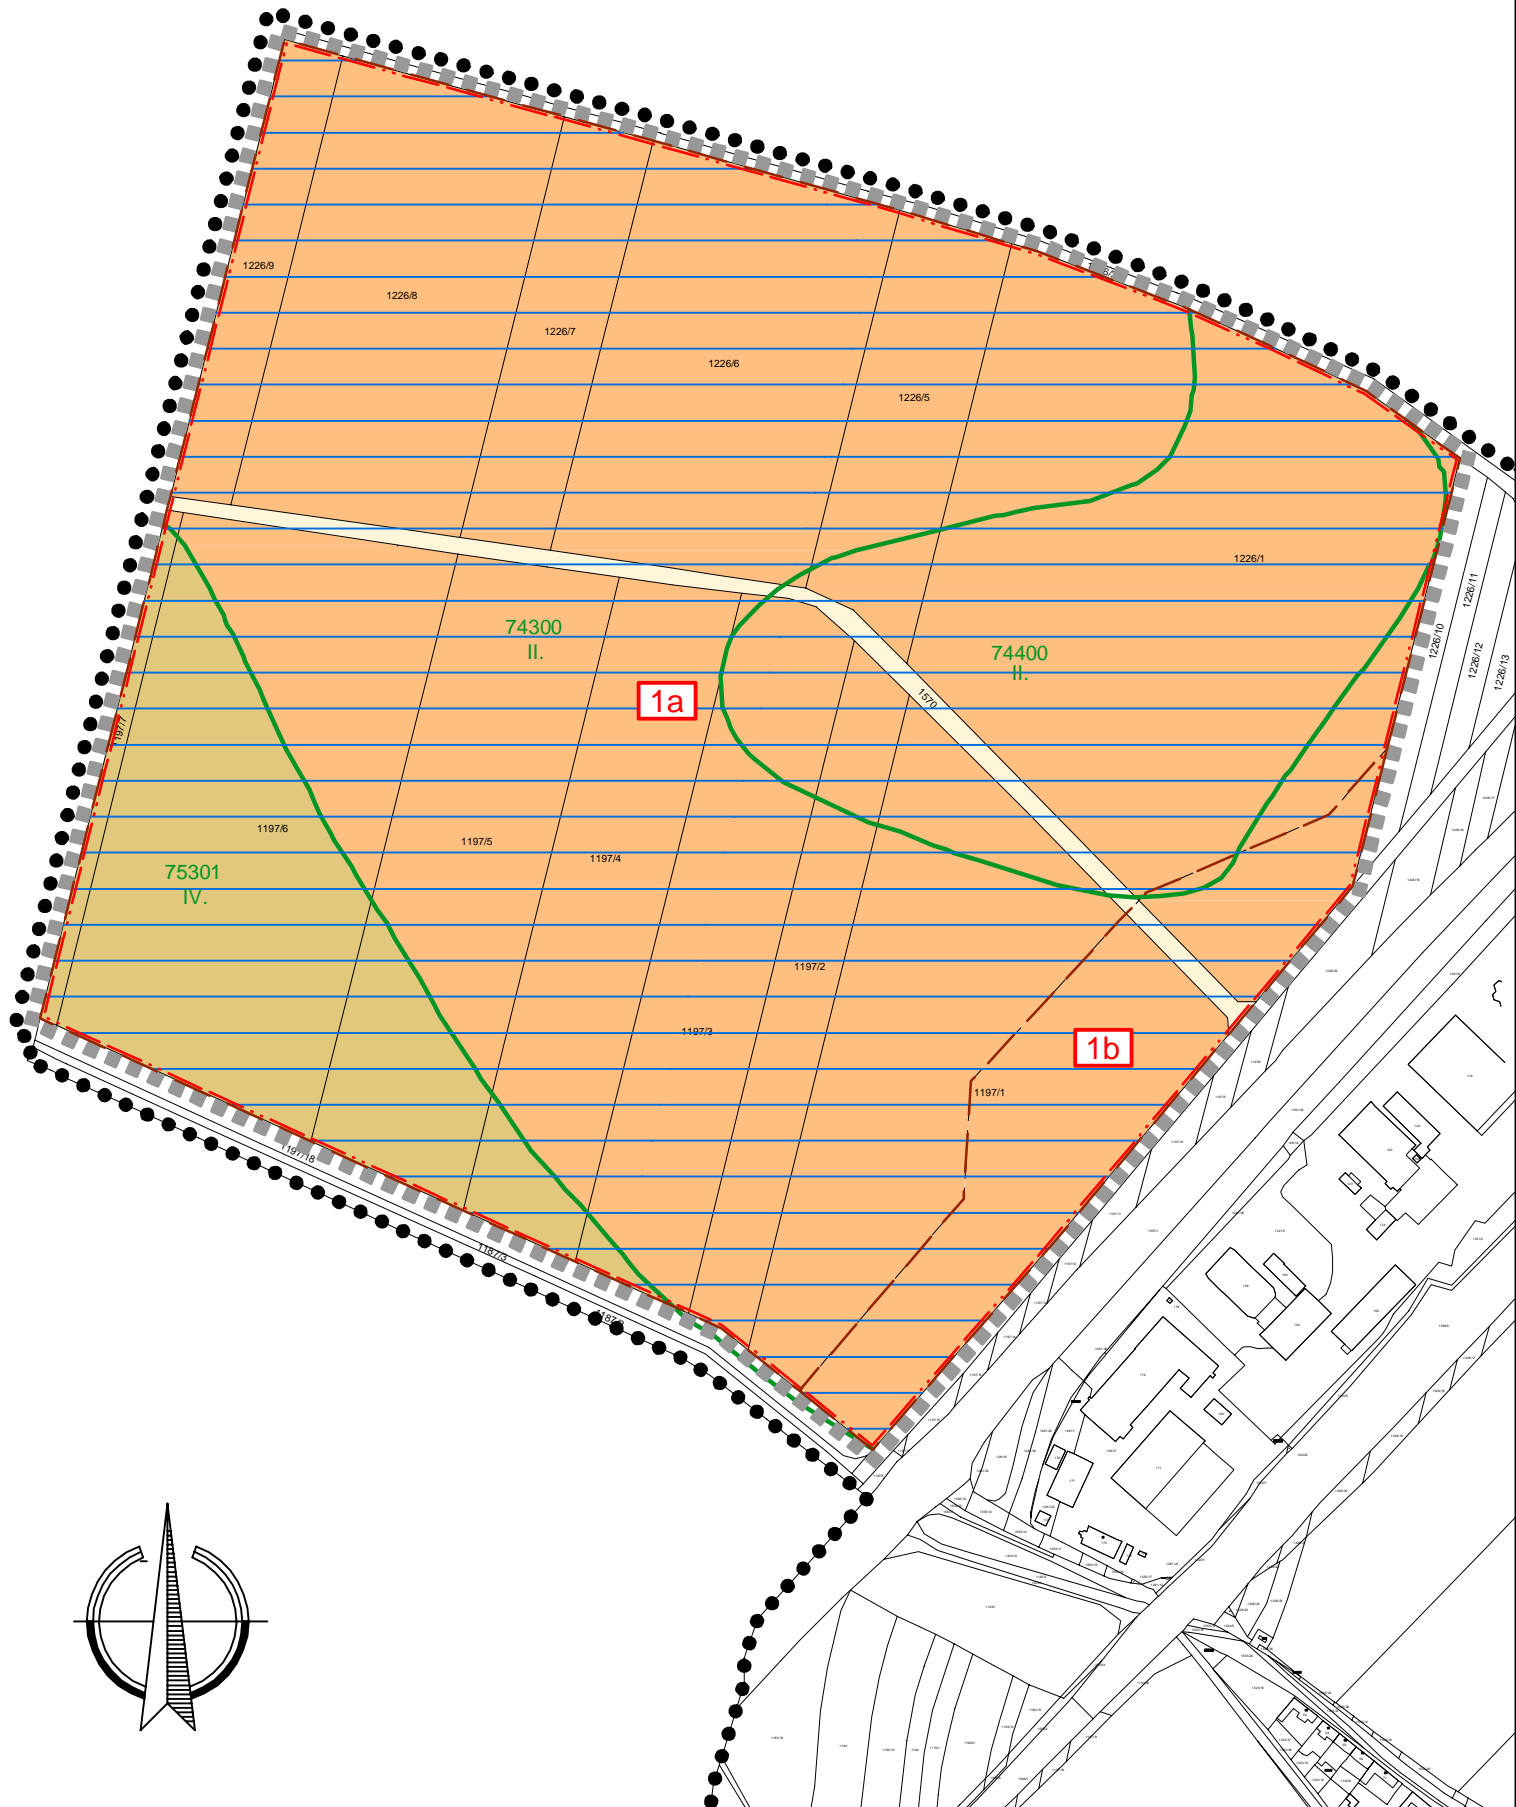

ZMĚNA č.4 ÚPO DYNÍN

ČÁST		ODŮVODNĚNÍ ÚP	
VÝKRES		VÝKRES PŘEDPOKLÁDANÝCH ZÁBORŮ PŮDNÍHO FONDU	
ČÍSLO ZAKÁZKY	52_2009	Projektový ateliér AD s.r.o. Ing. arch. Jaroslav Daněk Husova 4, Č. Budějovice, 370 01, tel. 387 311 238 IČ 25194771, DIČ CZ25194771, mobil 605 277 998	
MĚŘÍTKO	1 : 5 000		
DATUM	březen 2013		
KRESLIL		Michaela Krátká	
ČÍSLO VÝKRESU	5	ČÍSLO PARÉ	1

ZÁZNAM O ÚČINNOSTI

ČÍSLO JEDNACÍ	POŘIZOVATEL:	SPRÁVNÍ ORGÁN, KTERÝ ZMĚNU Č. 4 ÚPO DYNÍN VYDAL:
	OBEC DYNÍN	
	OPRÁVNĚNÁ ÚŘEDNÍ OSOBA POŘIZOVATELE:	
	ING. ARCH. RADEK BOČEK	
DATUM VYDÁNÍ		
DATUM NABYTÍ ÚČINNOSTI		