

Nepiachov

U Hájků
438

E 13 (1)

PROJEKT ČESKÉ REPUBLIKY
KRAJ VYŠŠÍHO ST. PULOVIE
U. OSOBN. ČE. BUDĚJOVICE
POS. INSPEKTORŮ
371 05 ČESKÉ BUDĚJOVICE
3 1 - 07 - 2019


Jan Nevšimal - JANEV
Chýnovská 852, 391 11 Planá nad Lužnicí
Provozovna:
Planá 85, 370 01 České Budějovice
Tel.: 387 411 632
iČO: 482 50 503 • DIČ: CZ7504131723

Legenda:

- pracovní místo
- B 20a - navržené přechodné dopravní značení

MIMO VOZIDEL STAVBY

dopravní značení Jan Nevšimal - JANEV Chýnovská 852 391 11 Planá nad Lužnicí		Provozovna Planá 85, 370 01 České Budějovice tel. 739 633 969		www.janev.cz
Akce: Dálnice D3 0309/1 Bošilec - Ševětín Uzavírka MK Nepiachov		Objednatel: Metrostav a. s.	Vypracoval: Martin Vašek	
Příloha: Situace 1.1		Zapr. projektant: Martin Vašek	Datum: 07/2019	Stupeň: RDS

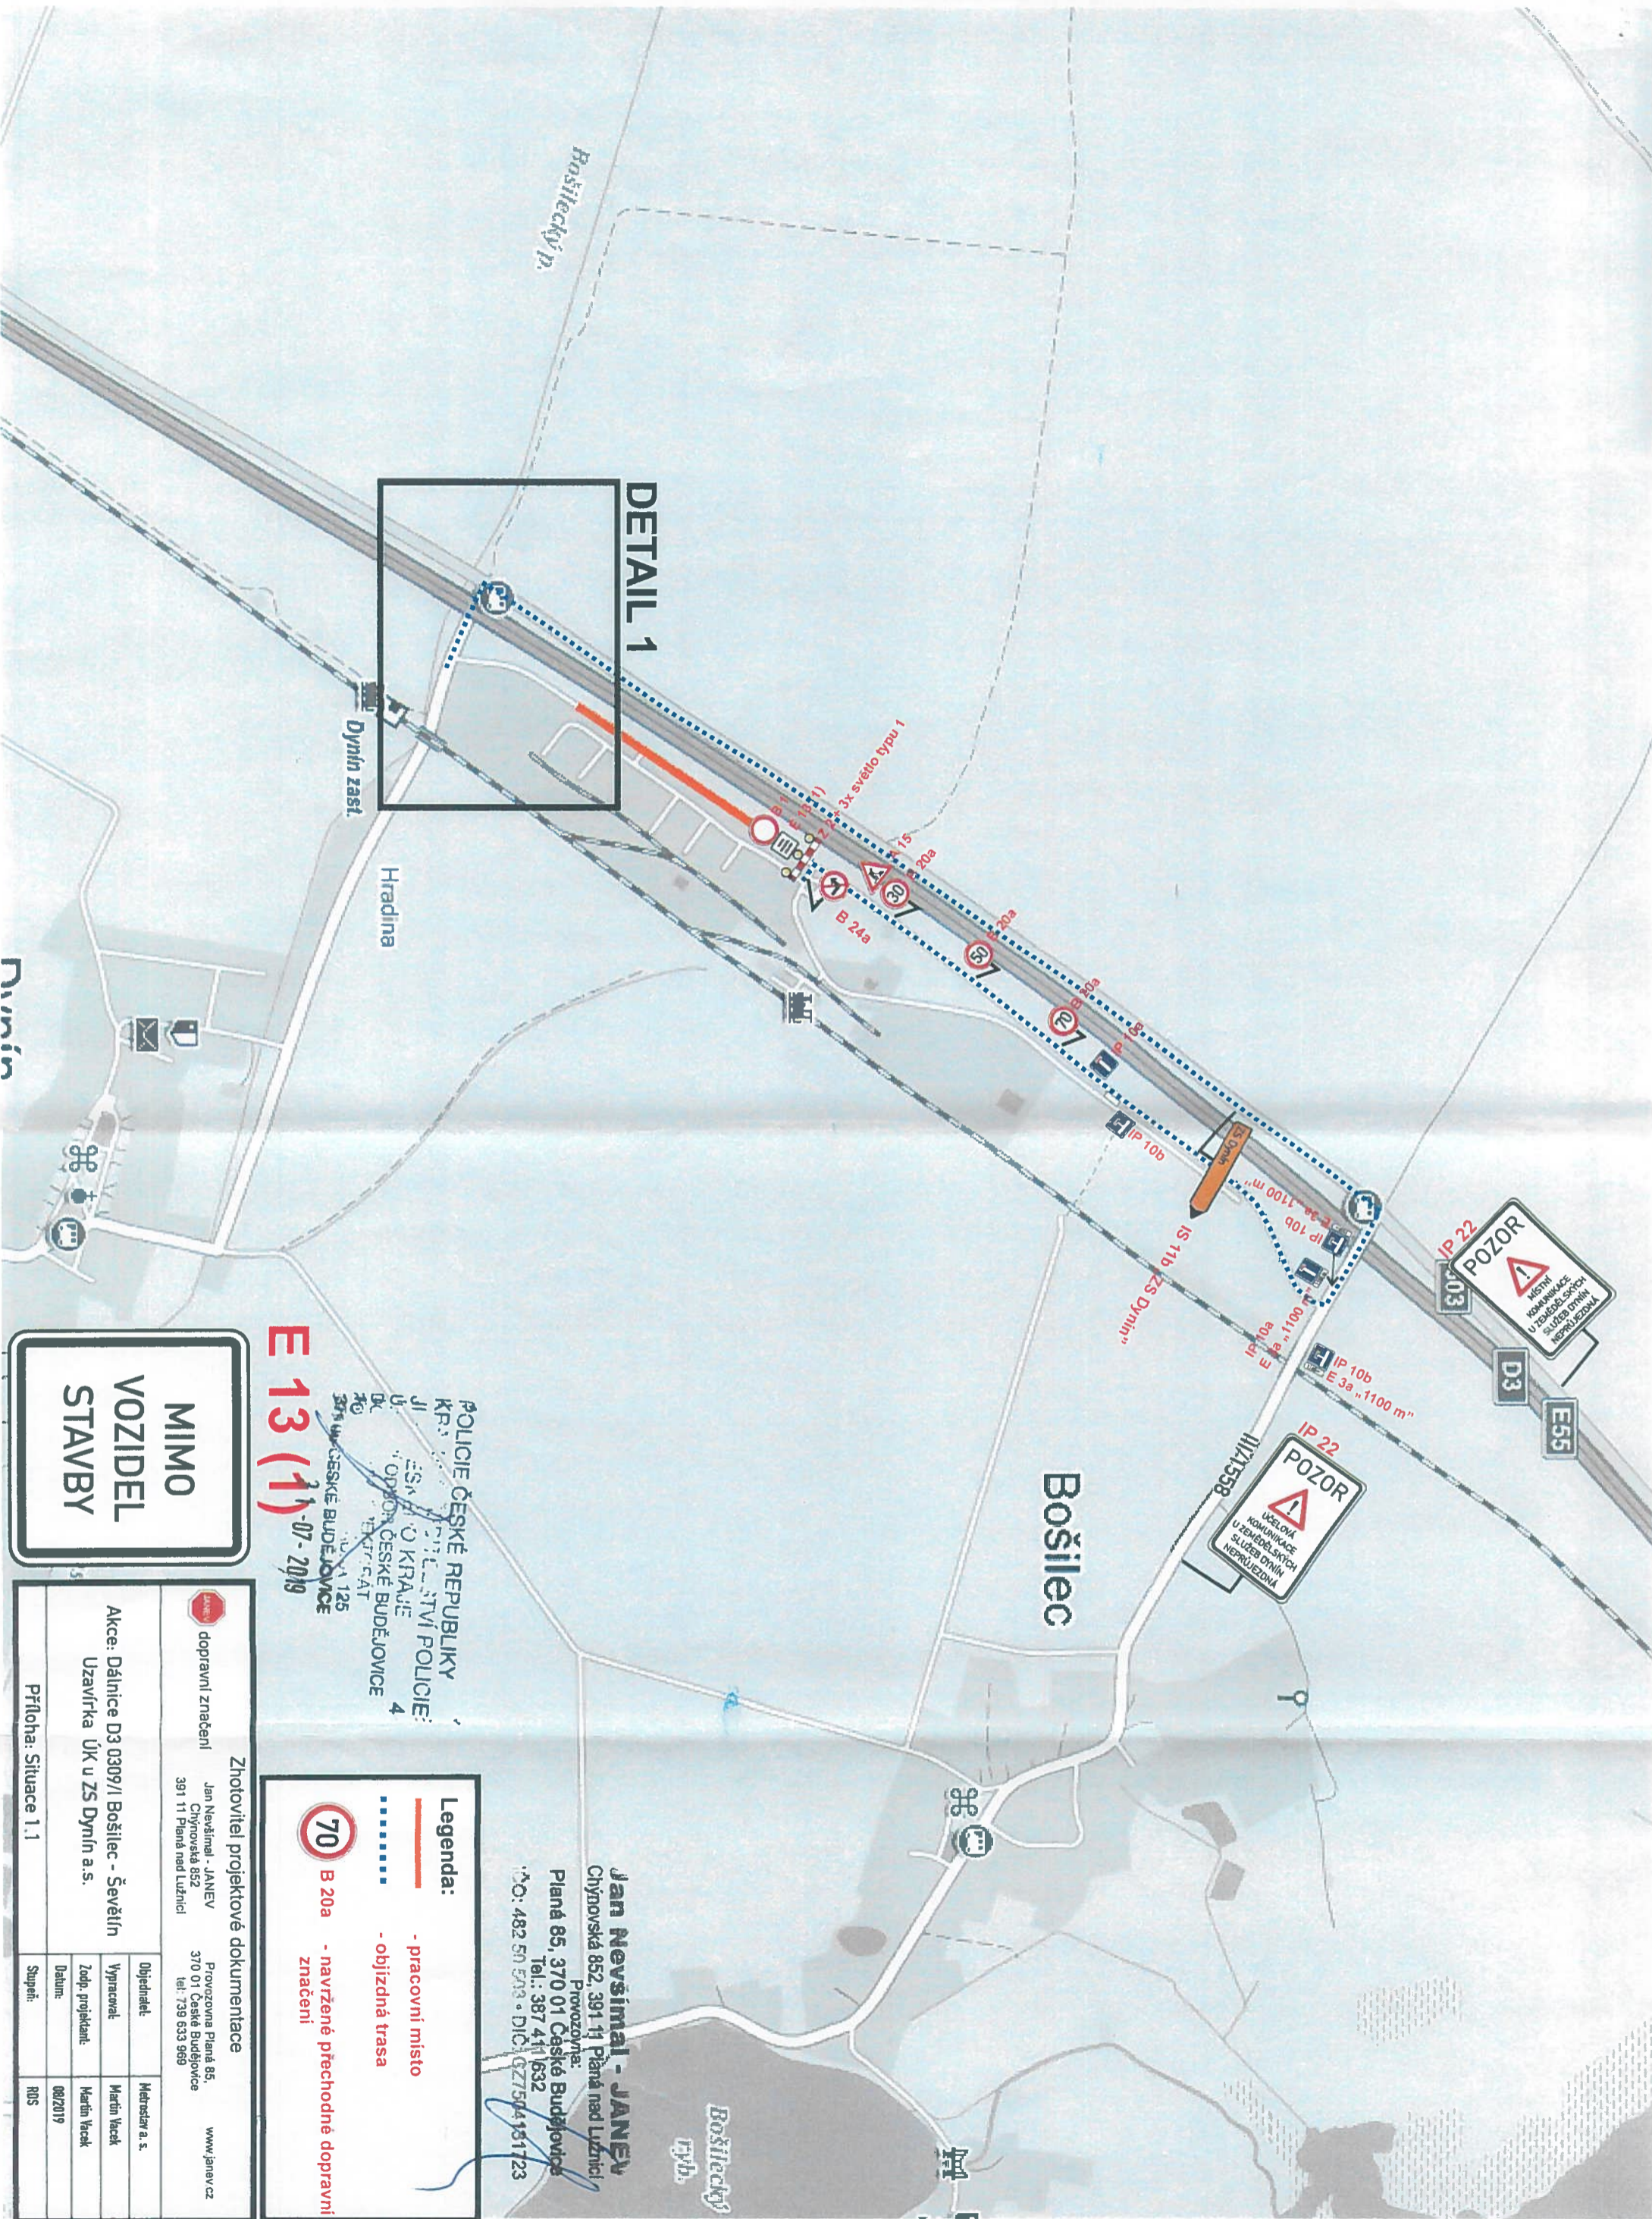

DETAIL 1

Dynín zast.

Hradina

Bošilec

Bošilecký p.
ryh.

E 13 (1)

POLICIE ČESKÉ REPUBLIKY
KRAJSKÝ ÚŘAD
MESTNÁ KANCELÁRIA
OPISOR ČESKÉ BUDĚJOVICE
MESTNÁ KANCELÁRIA
OPISOR ČESKÉ BUDĚJOVICE
125
125

Legenda:


- - pracovní místo
- - - - objízdná trasa
- B 20a - navržené přechodné dopravní značení

MIMO VOZIDEL STAVBY

Zhotovitel projektové dokumentace

dopravní značení	Jan Nevšimal - JANEV Chýnovská 852 391 11 Píseň nad Lužnicí	Provozovna Planá 85, 370 01 České Budějovice tel. 739 633 969	www.janev.cz
Akce: Dálnice D3 0309/I Bošilec - Ševětín Uzavírka Úk u ZS Dynín a.s.	Objednatel: Metrastav a.s.	Vypracoval: Martin Vacek	Zodp. projektant: Martin Vacek
Příloha: Situace 1.1	Datum: 08/2019	Stupeň: RIS	

Jan Nevšimal - JANEV
Chýnovská 852, 391 11 Planá nad Lužnicí
Provozovna:
Planá 85, 370 01 České Budějovice
Tel.: 387 411 632
IČO: 482 50 503 • DIČ: CZ7504151723

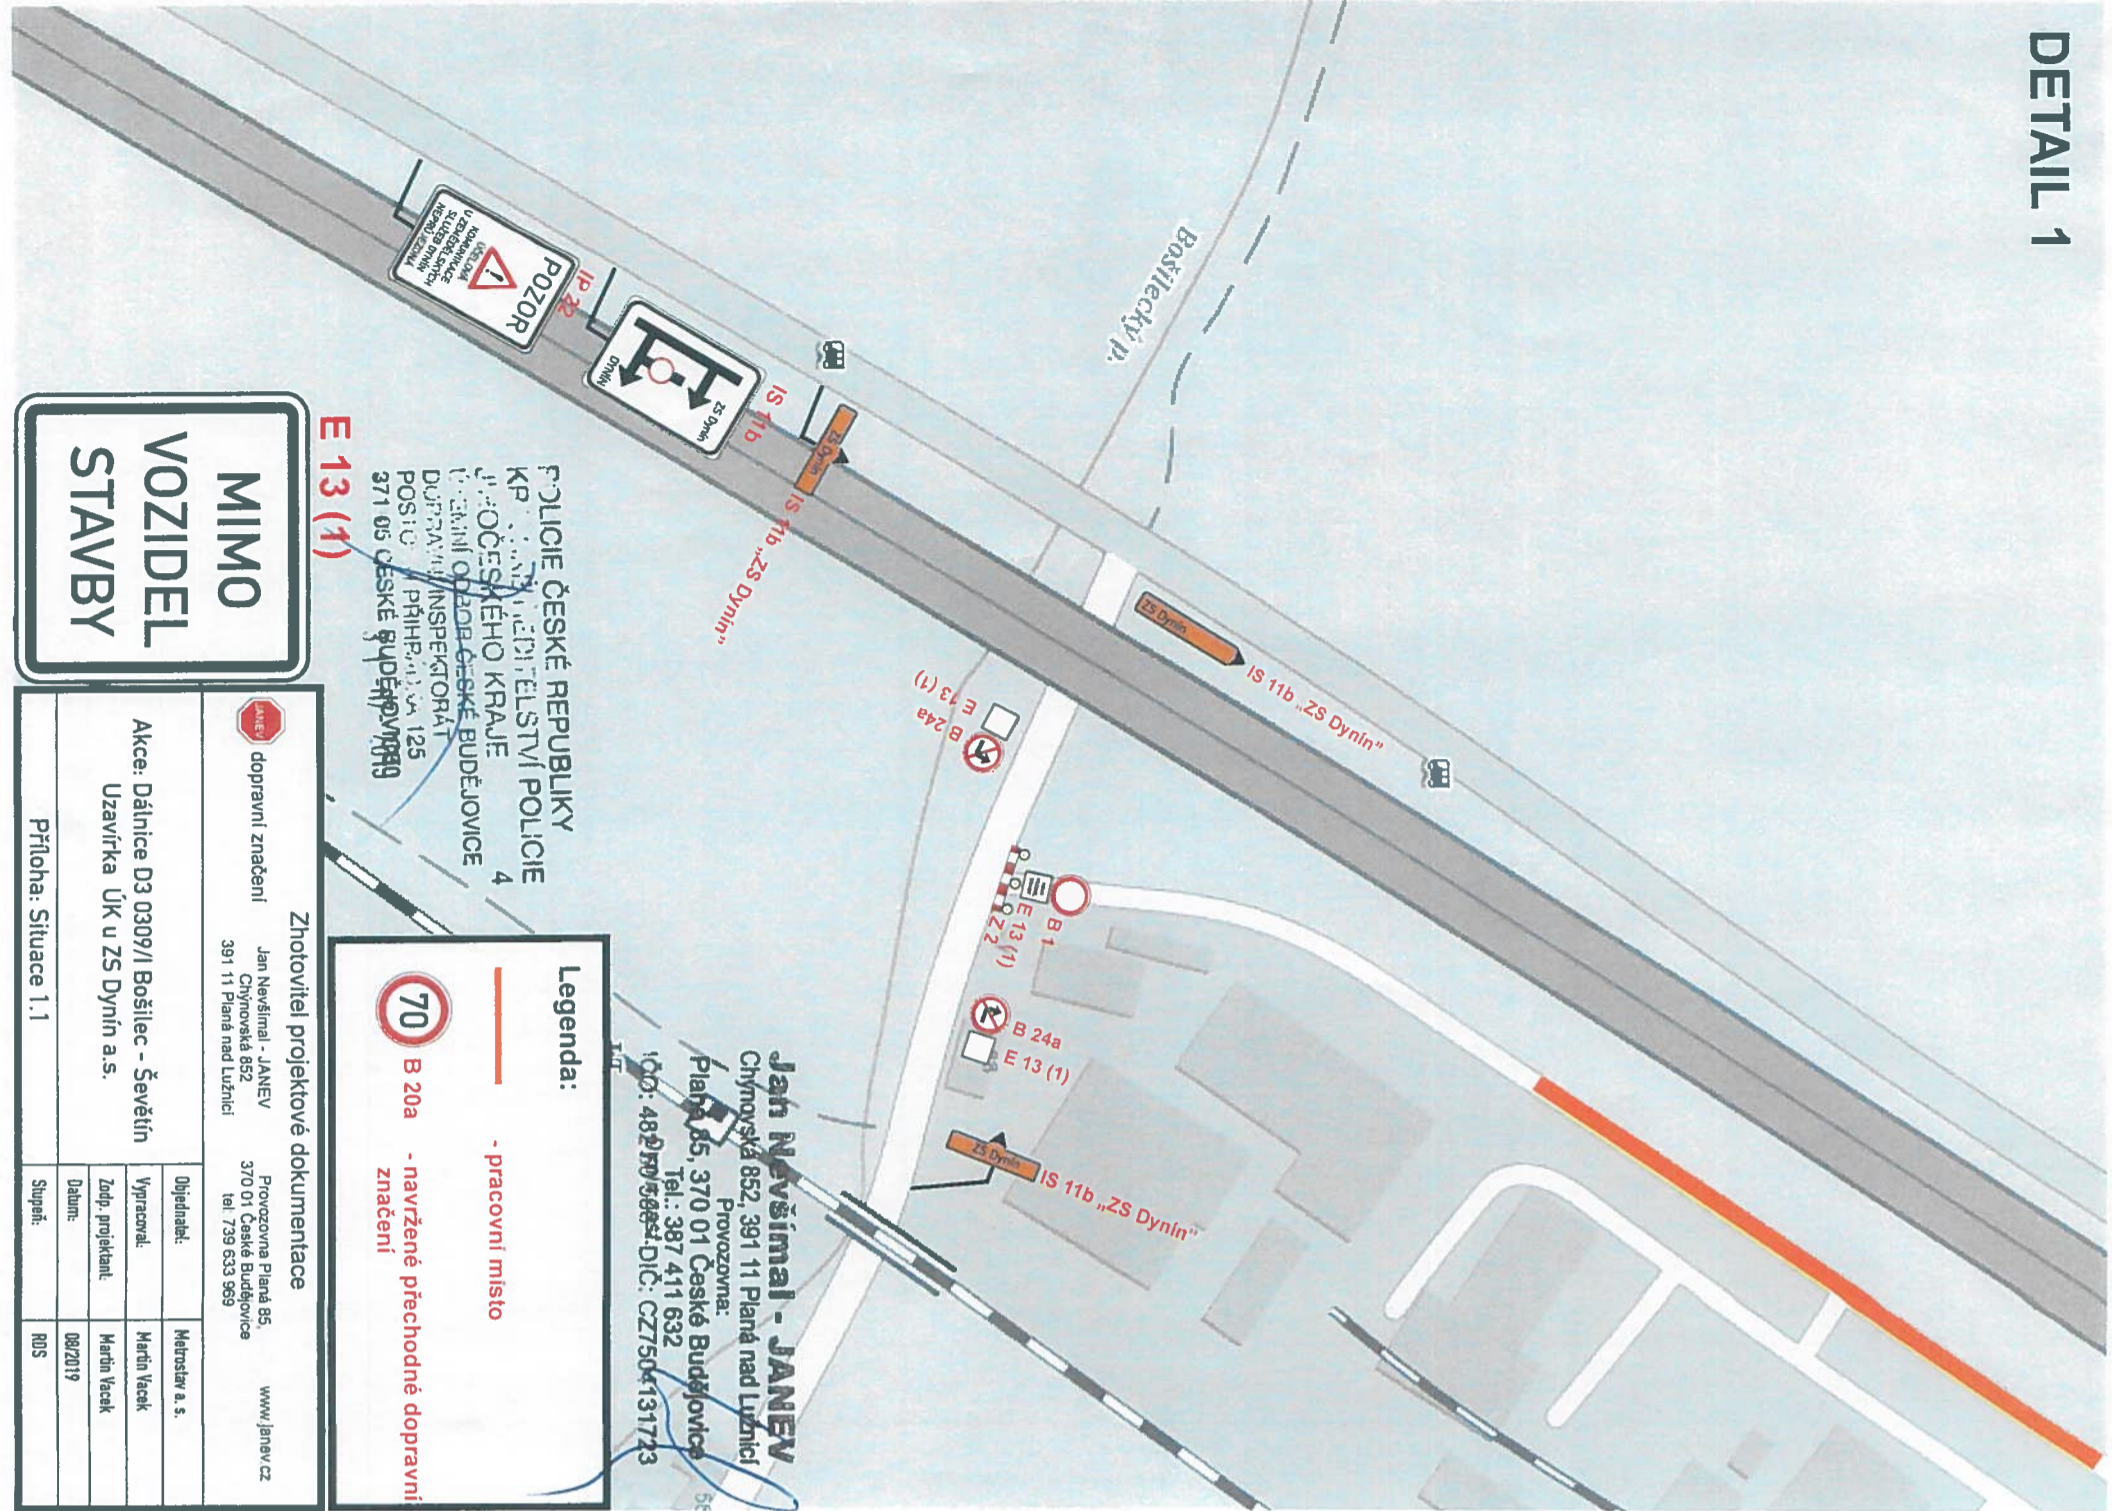

POLICIE ČESKÉ REPUBLIKY
 KP Městská policie
 JIHOČESKÉHO KRAJE
 ÚSTAVNÍ ODDĚLENÍ ČESKÉ BUDĚJOVICE
 DOPRAVNÍ INSPEKTOŘÁT
 POSTOUPSKÝ PŘÍHRADÍ 125
 371 05 ČESKÉ BUDĚJOVICE

E 13 (1)

MIMO VOZIDEL STAVBY

Jan Nejšimal - JANEV
 Chýnovská 852, 391 11 Planá nad Lužnicí
 Provozovna:
 Planá 85, 370 01 České Budějovice
 Tel.: 387 411 632
 IČO: 482 070 588, DIČ: CZ7504131723

Legenda:

- pracovní místo
- 70** B 20a - navržené přechodné dopravní značení

Zhotovitel projektové dokumentace

JANEV dopravní značení
 Jan Nejšimal - JANEV
 Chýnovská 852
 391 11 Planá nad Lužnicí
 Provozovna Planá 85,
 370 01 České Budějovice
 tel. 739 633 969
 www.janev.cz

Akce: Dálnice D3 0309/1 Bošilec - Ševětín		Objednatel: Město a. s.	
Uzavírka ÚK u ZS Dynín a. s.		Vyracoval: Martin Vacek	
Zodp. projektant: Martin Vacek		Datum: 08/2019	
Příloha: Situace 1.1		Stupeň: ROS	