

1. ÚVOD K DOPRAVNĚ INŽENÝRSKÉMU OPATŘENÍ

Dopravně inženýrské opatření (dále DIO) bylo zpracováno na základě objednávky společnosti COLAS CZ a.s., na akci „Uzavírka silnice III/1555 - Dynín“

2. POPIS DOPRAVNĚ INŽENÝRSKÉHO OPATŘENÍ

Lokalita: III/1555 - Dynín

Popis uzavírky: uzavřena bude část komunikace III/1555 mezi vjezdem do společnosti DCD Ideal a cca začátkem obce Dynín. Příjezd do společnosti DCD Ideal bude zachován stávající.

Termín uzavírky: 1.10. - 15.11. 2019

Vedení objízdné trasy: společná objízdná trasa pro motoristy jedoucí od Českých Budějovic do Dynína nebo Lomnice n. Luž., bude vedena po silnici II/603 a dále po III/1558 do obce Bošilec, kde se objízdná trasa rozdělí pro vozidla do 3,5 t a nad 3,5 t.

Vozidla do 3,5 t budou vedena dále po silnici III/1558 (jedoucí na Lomnici n. Luž.), a nebo na místní komunikaci mezi obcemi Bošilec a Dynín, která bude zároveň i jednosměrná objízdná trasa pro vozidla nad 3,5 t ve směru na Lomnici n. Luž.

V opačném směru budou motoristé jedoucí od Lomnice n. Luž. do Č. Budějovic a Tábora vedeni před obcí Dynín na křižovatce se silnicí III/1558 po této komunikaci přes obec Bošilec až k silnici II/603 kde se napojí na obvyklou trasu. Do obce Dynín se motoristé z tohoto směru dostanou bez omezení.

Délka objízdné trasy: 6 km.

Vedení autobusové dopravy: viz vyjádření přepravce GW BUS a.s.

Stávající dopravní značení: budou zneplatněny všechny DZ, které by byly v rozporu s přechodnou úpravou

3. GRAFICKÁ ČÁST

Značky jsou zakresleny symbolem tvaru dopravní značky, skutečným označením (dle vyhlášky č. 294/2015 Sb., Ministerstva dopravy), např. A 12, P 2 a evidenčními čísly. Detailní rozkreslení dopravního značení je na konci grafické části. Symbol značky je nasměrován podélně ve směru jízdy a to i v případě, že z nedostatku místa není nakreslen přímo na místě instalace. Vztah k místu instalace je v tomto případě vyjádřen odkazovou šipkou.

GW BUS a.s.
Pekárenská 255/77
CZ - 370 04 České Budějovice
www.gwbus.cz; ID DS: ufv8e5t
Vyřizuje: Miroslav Petroušek, DiS.
tel.: +420/389 009 261, fax: +420/389 009 201
mobil: +420/724 728 889
e-mail: miroslav.petrousek@gwbus.cz;
IČ: 043 56 683, DIČ: CZ04356683

Jan Nevšimal - JANEV
Chýnovská 852
391 11 Planá nad Lužnicí
Provoz. Planá 85

vacek@janev.cz

Zn. 154/2019/mp

České Budějovice dne 5.9.2019

Vyjádření k uzavírce silnice III/1555 Dynín


V předmětném úseku jsou vedeny linky veřejné osobní dopravy provozovaná na základě objednávky společnosti JIKORD, s.r.o. společností GW BUS a.s.:

320190 Dolní Bukovsko - Ševětín

spoje přes obce Dynín a Bošilec výše uvedené linky jsou vedeny pouze ve školních dnech.

GW BUS a.s. souhlasí s úplnou uzavírkou za těchto podmínek:

1. při zajišťování spojů, bude GW BUS a.s. respektovat navrženou objízdovou trasu dle DIO.
2. vzhledem k objízdové trase nebude zrušena žádná zastávka VLAD
3. na objízdové trase, zejména na MK spojující obce Bošilec a Dynín požadujeme:
 - zvýšenou zimní údržbu sněhu – pokud možno posypem s pluhováním,
 - prořezání křovin, které v současné době zasahují do jízdního profilu komunikace, a stromů do výšky 3,5 metru.
4. Na linku 320190 bude zpracován výlukový jízdní řád, který může být schválen po vydání a doručení rozhodnutí o uzavírce. Rozhodnutí o uzavírce je nedílnou součástí žádosti o schválení jízdního řádu dle dopisu KUJCK 7239/2015 ODSH/ ze dne 27.1.2015, kterým se stanoví schvalování jízdních řádů Jihočeským krajem.
5. Ve výlukovém jízdním řádu linky 320190 bude upraven provoz spojů dle DIO a tím může u vybraných spojů dojít k navýšení tarifních km, změna pořadí obsluhy zastávek. Z důvodu zachování přípojů bude dále upraven jízdní řád linky 320220.
6. **Upozorňujeme, že vzhledem k oběhu autobusu, objízdové trase a prodloužení jízdní doby může být narušena včasná doprava dětí do ZŠ Ševětín !!. Předpokládáme, že autobus zajišťující spoj č.4 linky 320190 bude v zast. Ševětín, nám. cca v 7:50.**
7. Požadujeme co nejkratší dobu realizace a umožnění průjezdu autobusu.
8. Žádáme o dobu nejméně 10 pracovních dnů, od doručení "Povolení o uzavírce silnice III/1558", pro přípravu dat, schválení objízdkového jízdního řádu, informování cestující veřejnosti a informování jízdních pracovníků společnosti GW BUS a.s.
9. Žadatel o uzavírku, popř. zhotovitel prokazatelně seznámí zástupce obcí o organizaci veřejné dopravy na lince 320190. Zejména zástupce obcí Neplachov, Dynín, Bošilec.

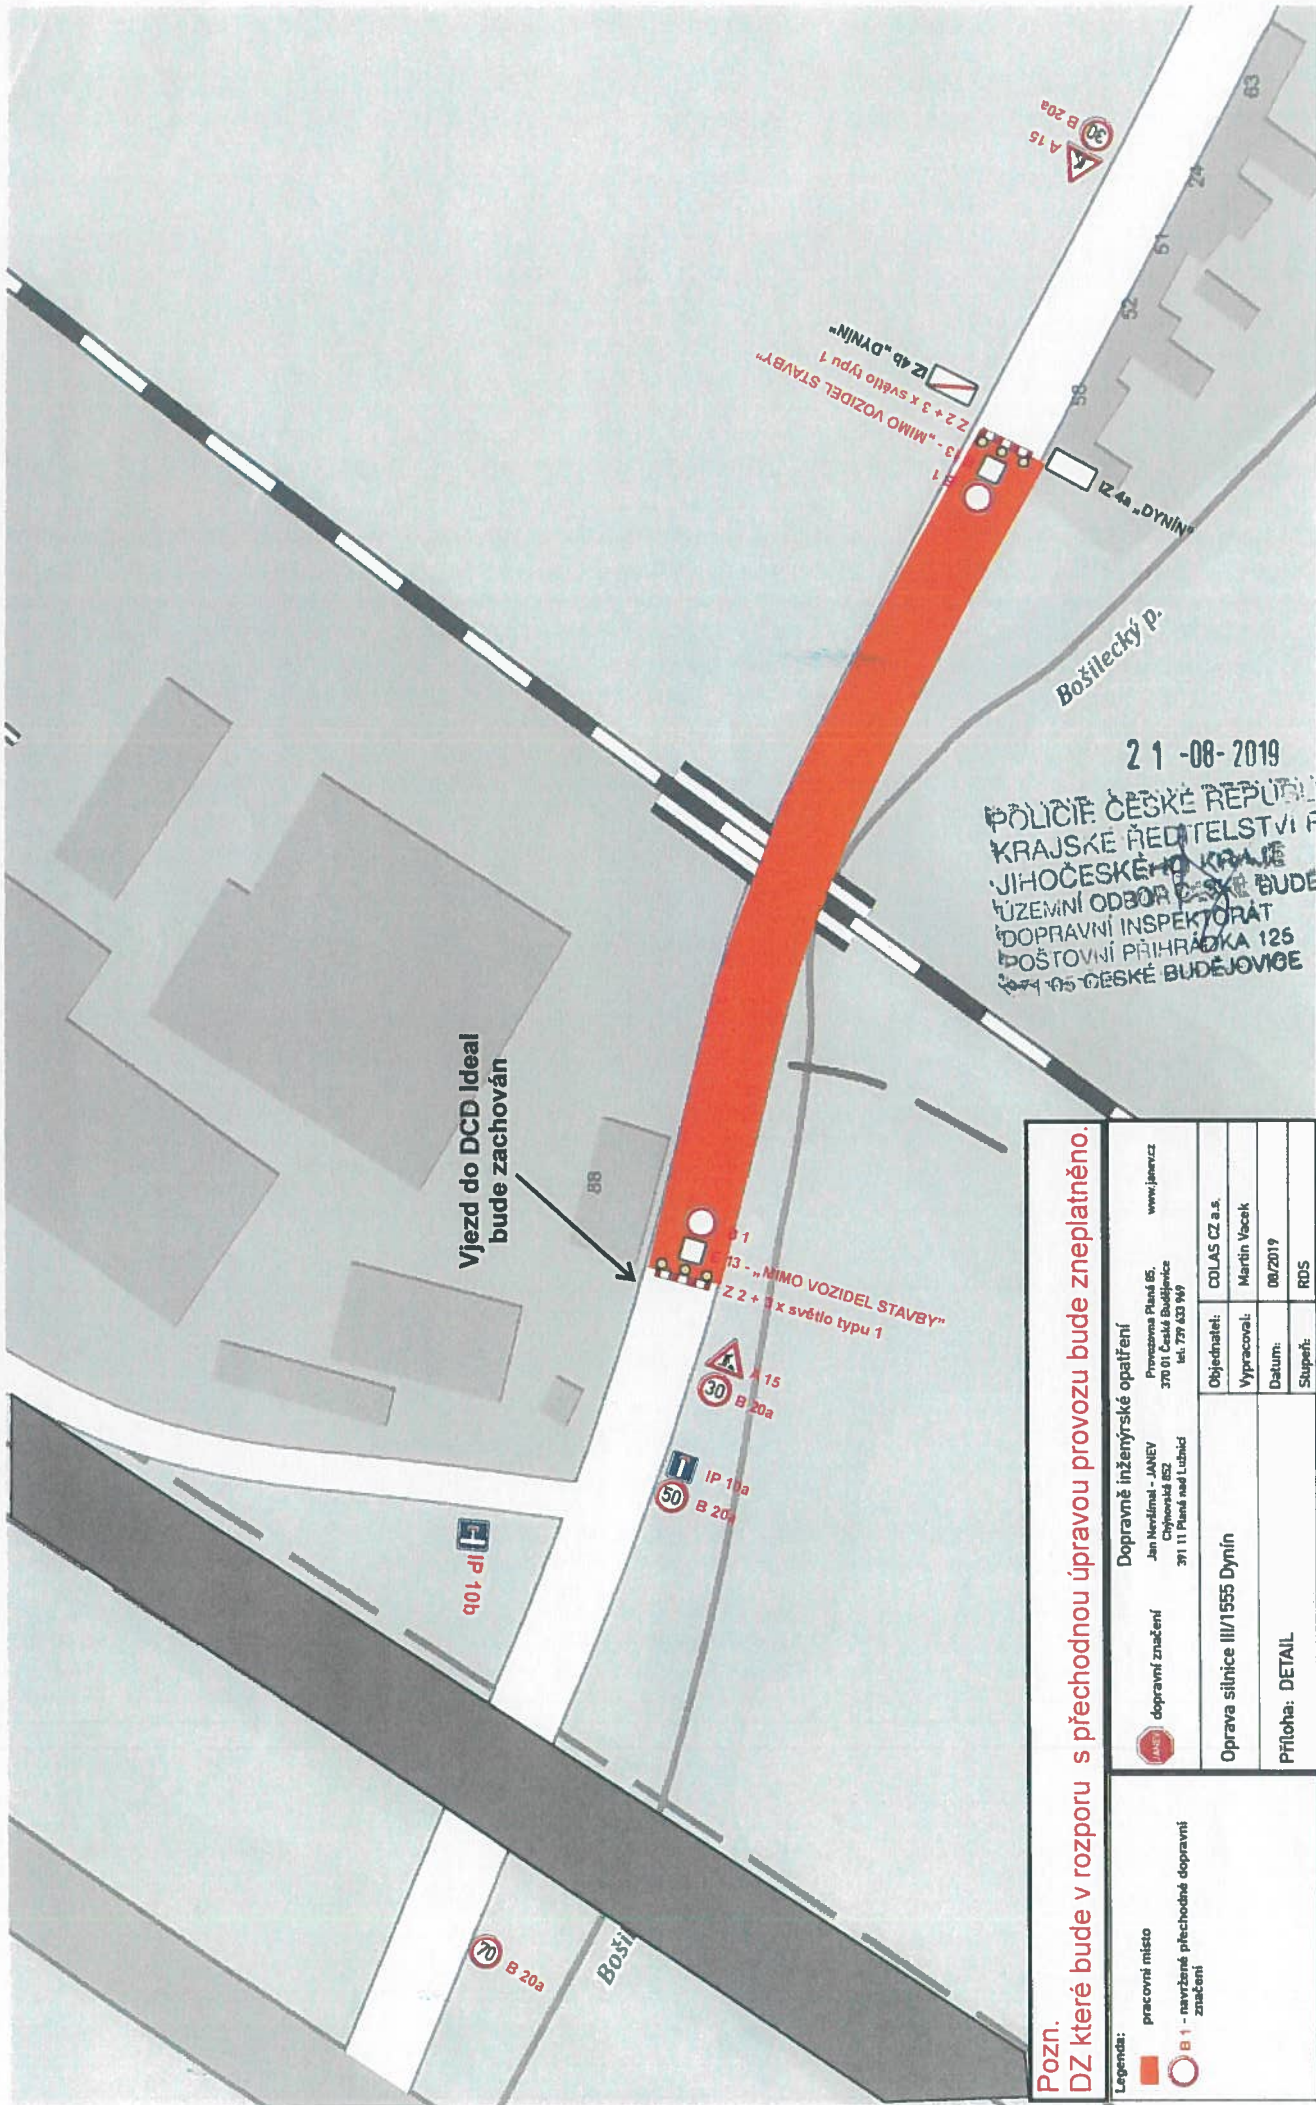

Vjezd do DCD Ideal bude zachován



21-08-2019
 PÓLICE ČESKÉ REPUBLIKY
 KRAJSKÉ ŘEDITELSTVÍ POLICE
 JIHOČESKÉHO KRAJE
 ÚZEMNÍ ODBOR ČESKÉ BUDĚJOVICE
 DOPRAVNÍ INSPEKTORÁT
 POŠTOVNÍ PŘIHRÁDKA 125
 370 01 ČESKÉ BUDĚJOVICE

Pozn.
 DZ které bude v rozporu s přechodnou úpravou provozu bude zneplatněno.

Legenda: pracovní místo B 1 - navržené přechodné dopravní značení	Dopravně inženýrské opatření Jan Nevsimál - JANEV Chvojenská 632 391 11 Planá nad Lubem tel: 737 633 949		www.janev.cz	
	dopravní značení 	Objednatel: COLAS CZ a.s. Vypracoval: Martin Vecak Datum: 08/2019 Stupeň: RDS		
Oprava silnice III/1555 Dynín Příloha: DETAIL				

21-08-2019
 POLICIE ČESKÉ REPUBLIKY
 KRAJSKÉ ŘEDITELSTVÍ POLICIE
 JIHOVÝCHODNÍHO ÚSTAVU
 ÚŘEDNÍ ODDĚLENÍ SPRÁVY
 ÚŘEDNÍ ODDĚLENÍ ŘÍZENÍ
 DOPRAVNÍ PRAHA 129
 POŠTA ČESKÉ BUDĚJOVICE
 371 00 ČESKÉ BUDĚJOVICE

ŘEDITELSTVÍ SILNIC A DALNIC ČR
 správa České Budějovice
 Lidická 49/110
 370 44 ČESKÉ BUDĚJOVICE
 24.8.2019

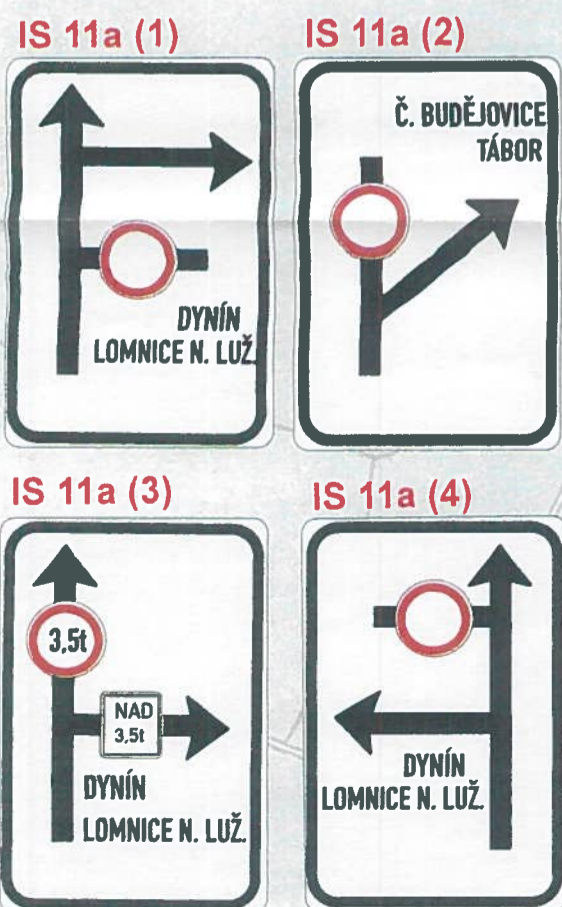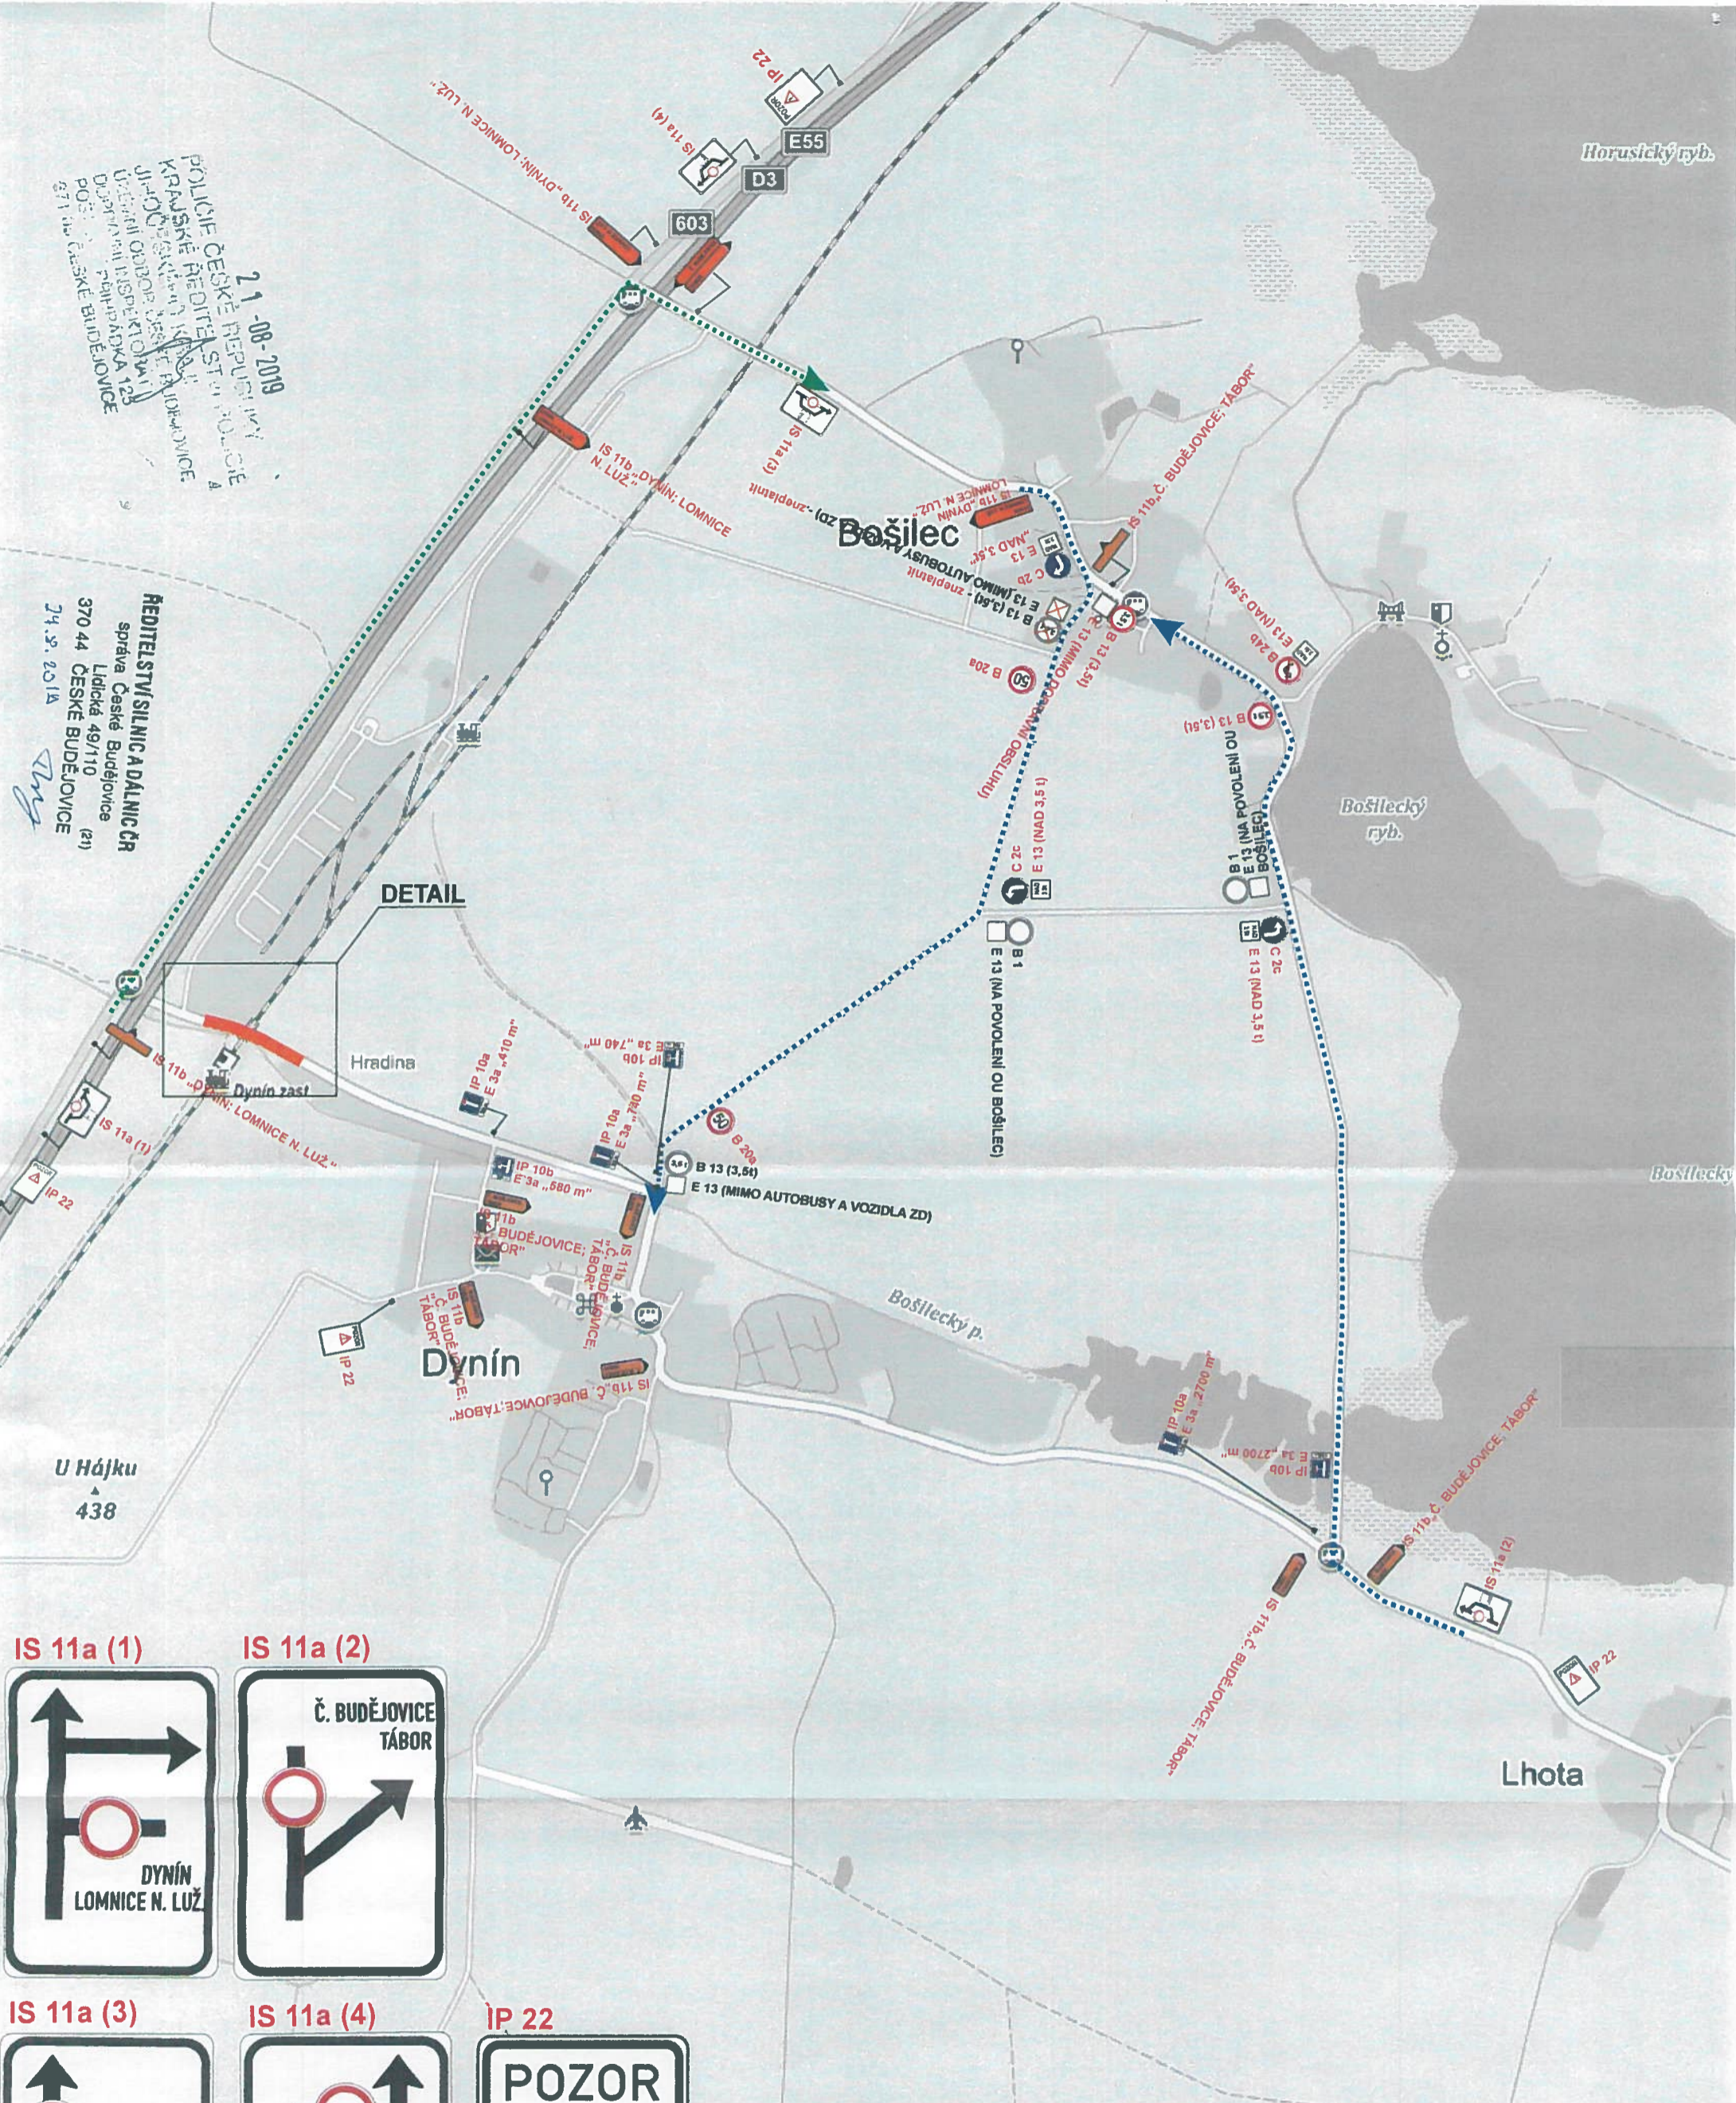

POZOR

 SILNICE
 III/1555
 POD ŽELEZNIČNÍM
 VIADUKTEM
 UZAVŘENA

Pozn.
 DZ které bude v rozporu s přechodnou úpravou provozu bude zneplatněno.

Legenda: pracovní místo B1 - navržené přechodné dopravní značení		Dopravně inženýrské opatření Jan Nováček - JANEV Chýnovská 882 391 11 Planá nad Lužnicí Provozovna Planá 88, 370 01 České Budějovice tel. 799 433 969 www.janev.cz	
Oprava silnice III/1555 Dynín		Objednatel: COLAS CZ a.s. Vypracoval: Martin Vacák	
Příloha: Celková situace		Datum: 08/2019 Stupeň: RDS	