





# Obec Dynín - místní část Lhota

Úprava pasportu a projektu svislého dopravního značení a dopravního zařízení

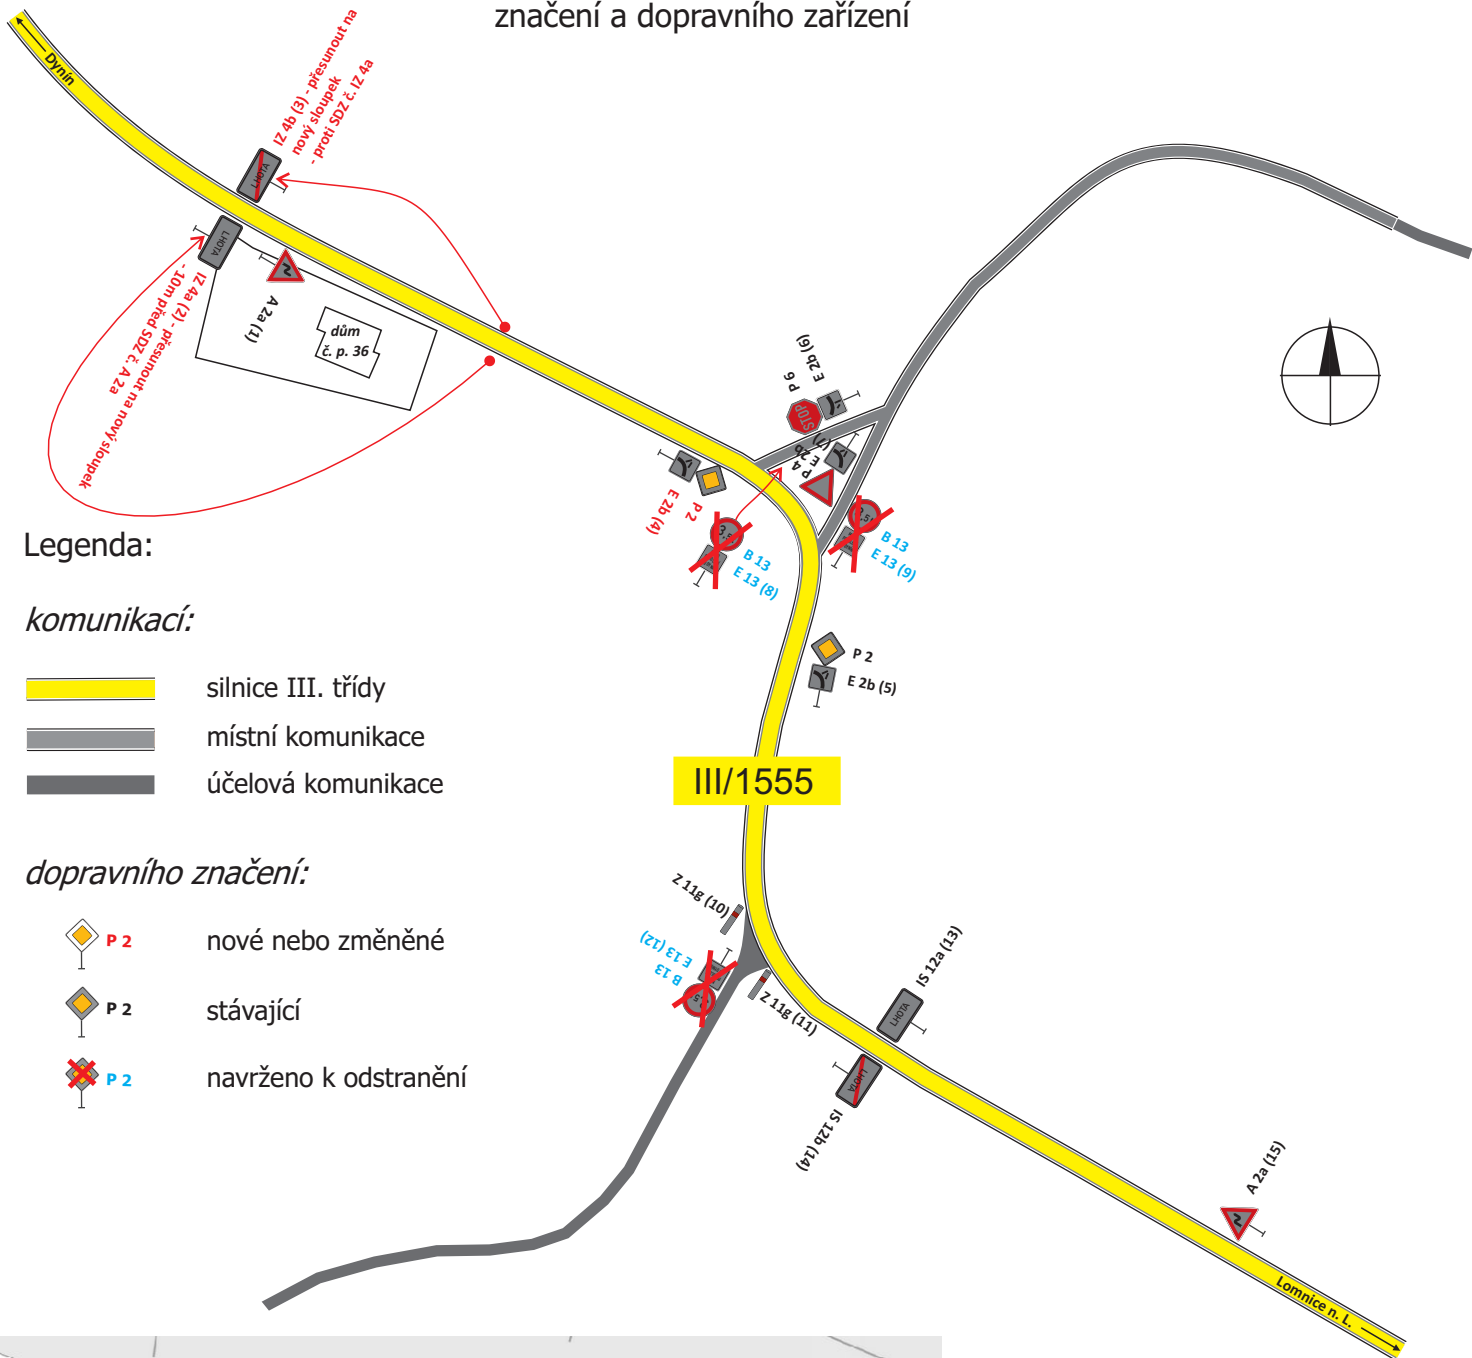




Legenda:

*komunikací:*

-  silnice III. třídy
-  místní komunikace
-  účelová komunikace

*dopravního značení:*

-  P 2 nové nebo změněné
-  P 2 stávající
-  P 2 navrženo k odstranění

