


E - výkres širších vztahů

odůvodnění územního plánu Dynín

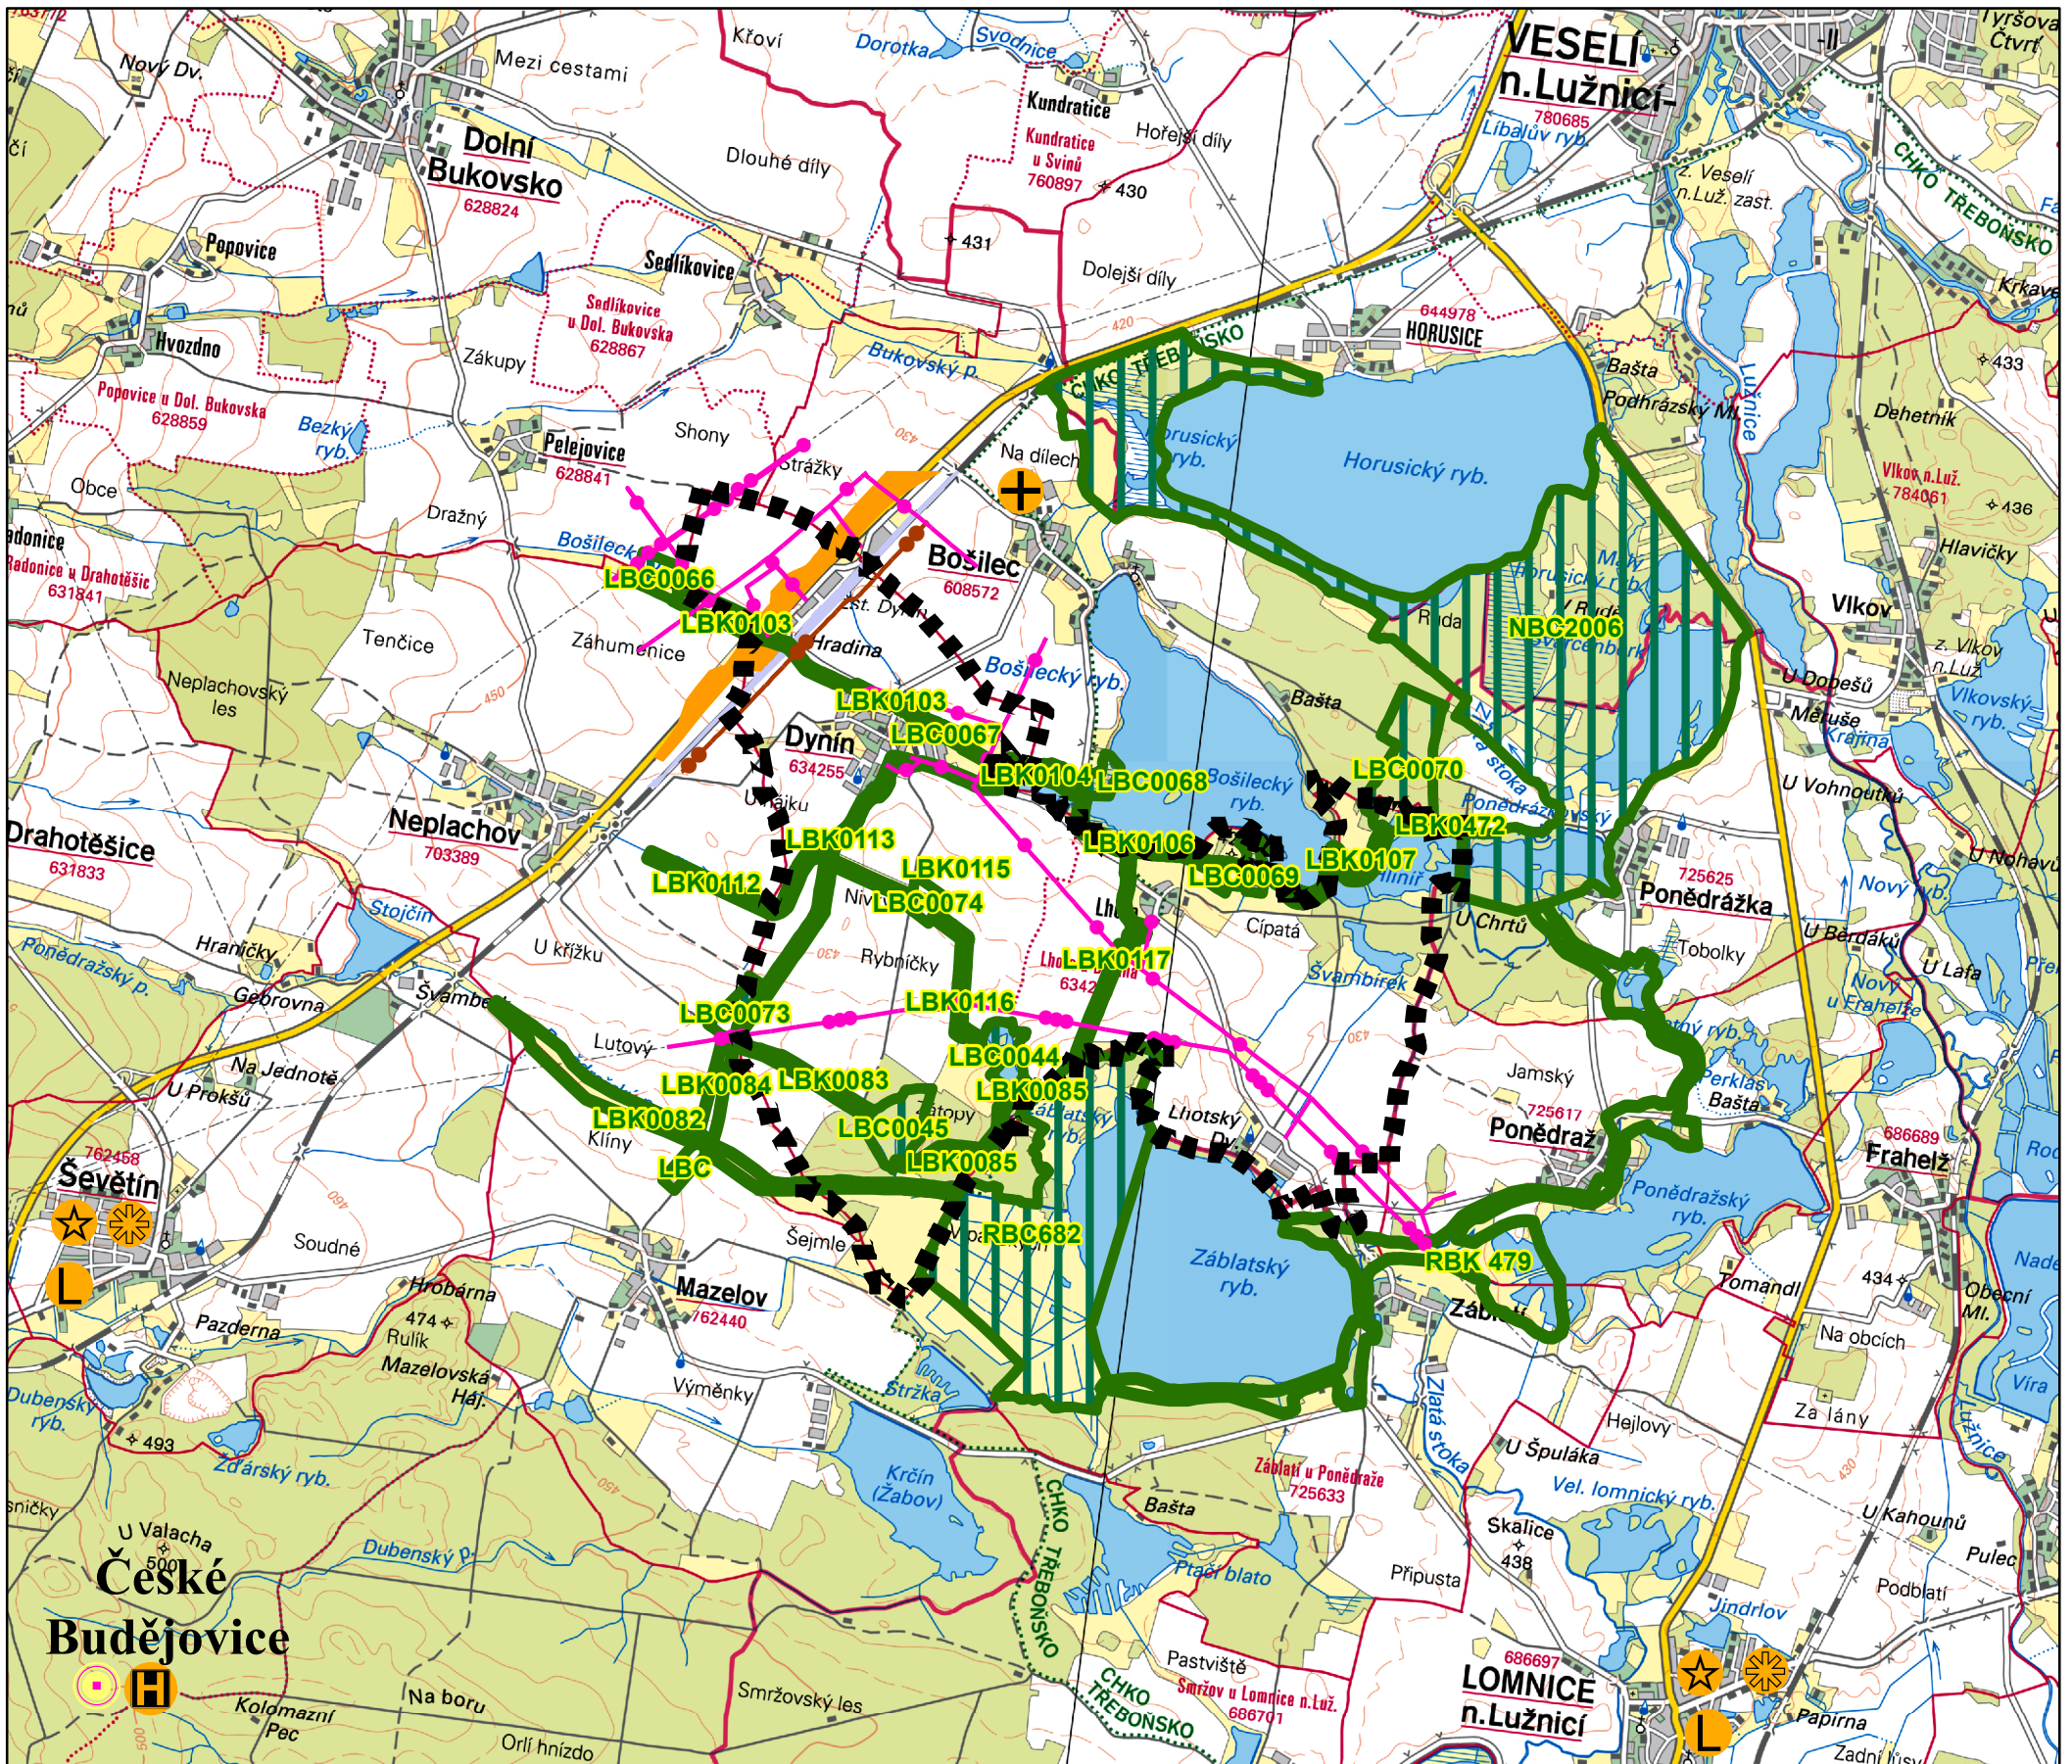

0 1 250 2 500 5 000 7 500 10 000 m
měřítko 1:50 000

Legenda



řešené území



dálnice D3, silnice II/603



koridor dopravní infrastruktury železniční



elektrické vedení - vysoké napětí



elektrické vedení - velmi vysoké napětí



elektrické vedení - zvláště vysoké napětí



vysokotlaký plynovod



vazba - nemocnice, poliklinika



vazba - lékař



vazba - kostel



vazba - škola




vazba - školka



přirozená spádovost

územní systém ekologické stability

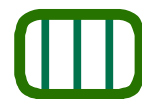

biocentrum funkční



biokoridor funkční

R (BC)

regionální (biocentrum)

L (BK)

lokální (biokoridor)

UPLAN S.R.O.

Vlastibůž 21, 392 01 Soběslav

datum vyhotovení: **únor 2017**

vypracoval:

Ing. Vlastimil Smítka,
Ing. Vlasta Brůčková

odpovědný projektant:

Ing. arch. Jaroslav Poláček

číslo paré:

razítko projektant