


schéma řešeného území

odůvodnění změny č. 1 územního plánu Dynín

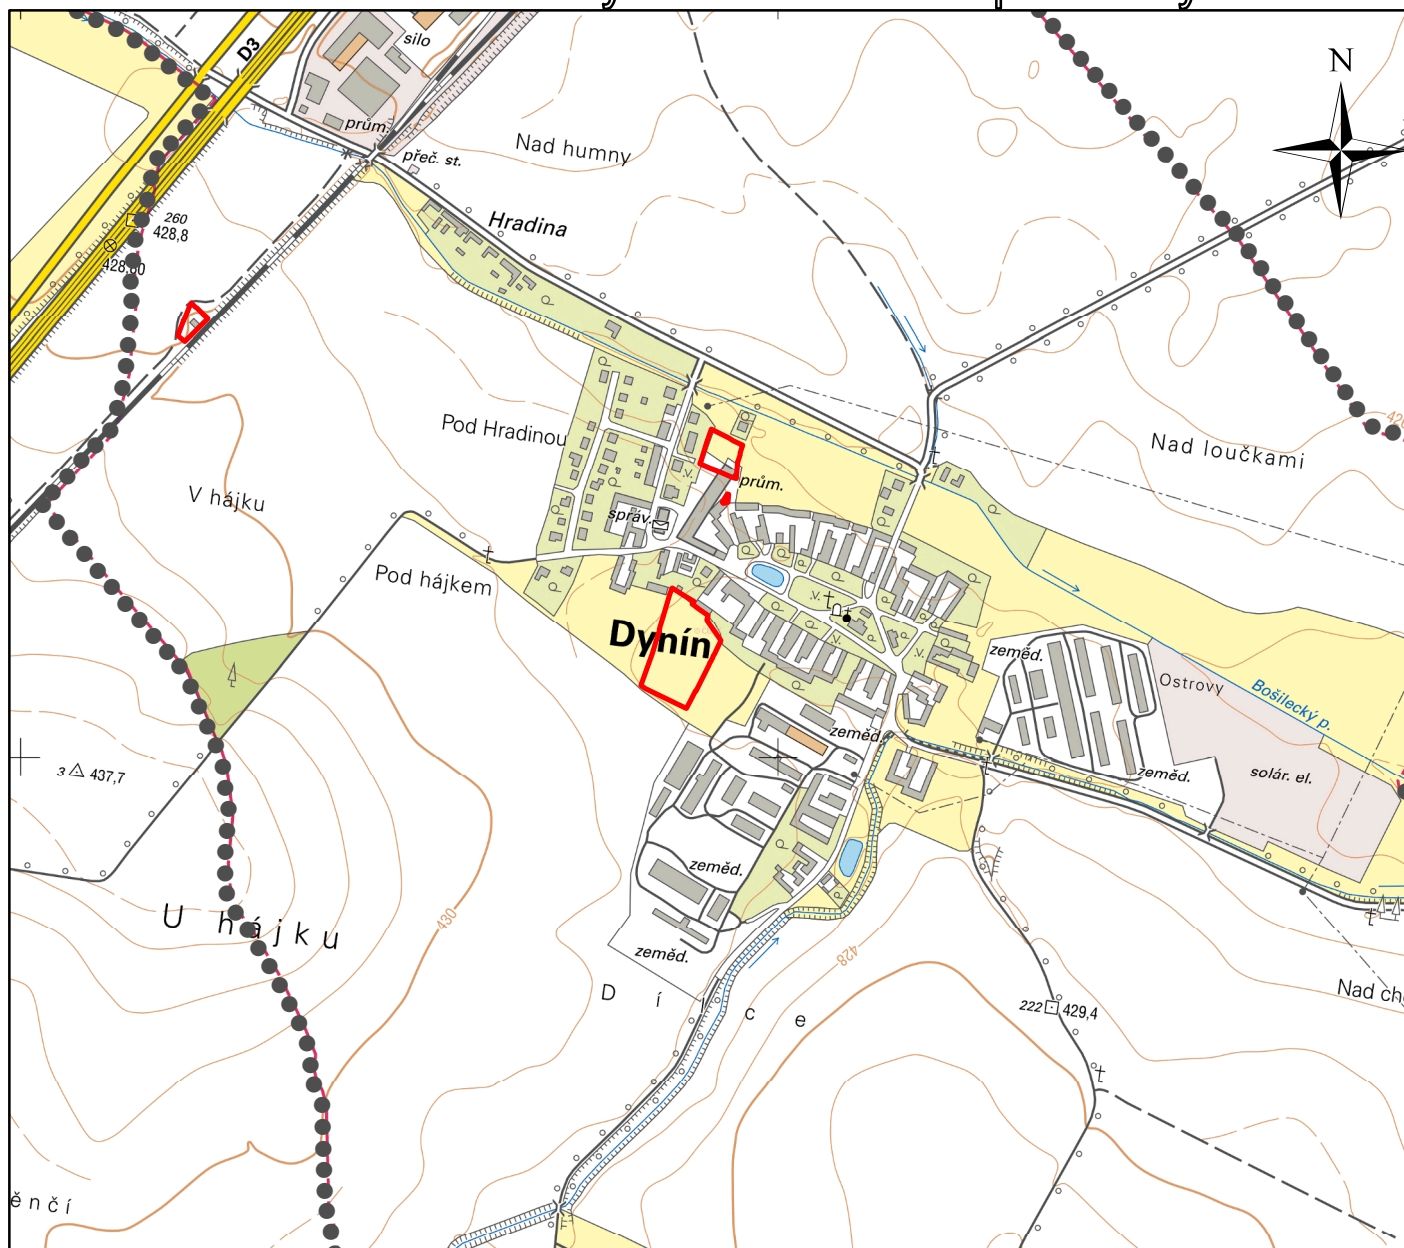

Legenda



správní území



řešená území změny

UPLAN S.R.O.

Vlastiboř 21, 392 01 Soběslav

datum vyhotovení: říjen 2021

vypracoval:


Ing. Vlastimil Smítka

odpovědný projektant:

Ing. Vlastimil Smítka

číslo paré:

razítko projektant

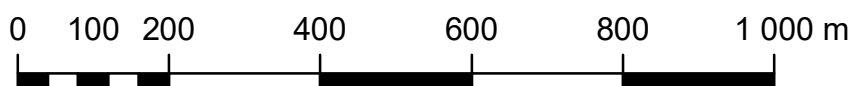

měřítko 1:10 000