


koordinační výkres odůvodnění územního plánu Dynín

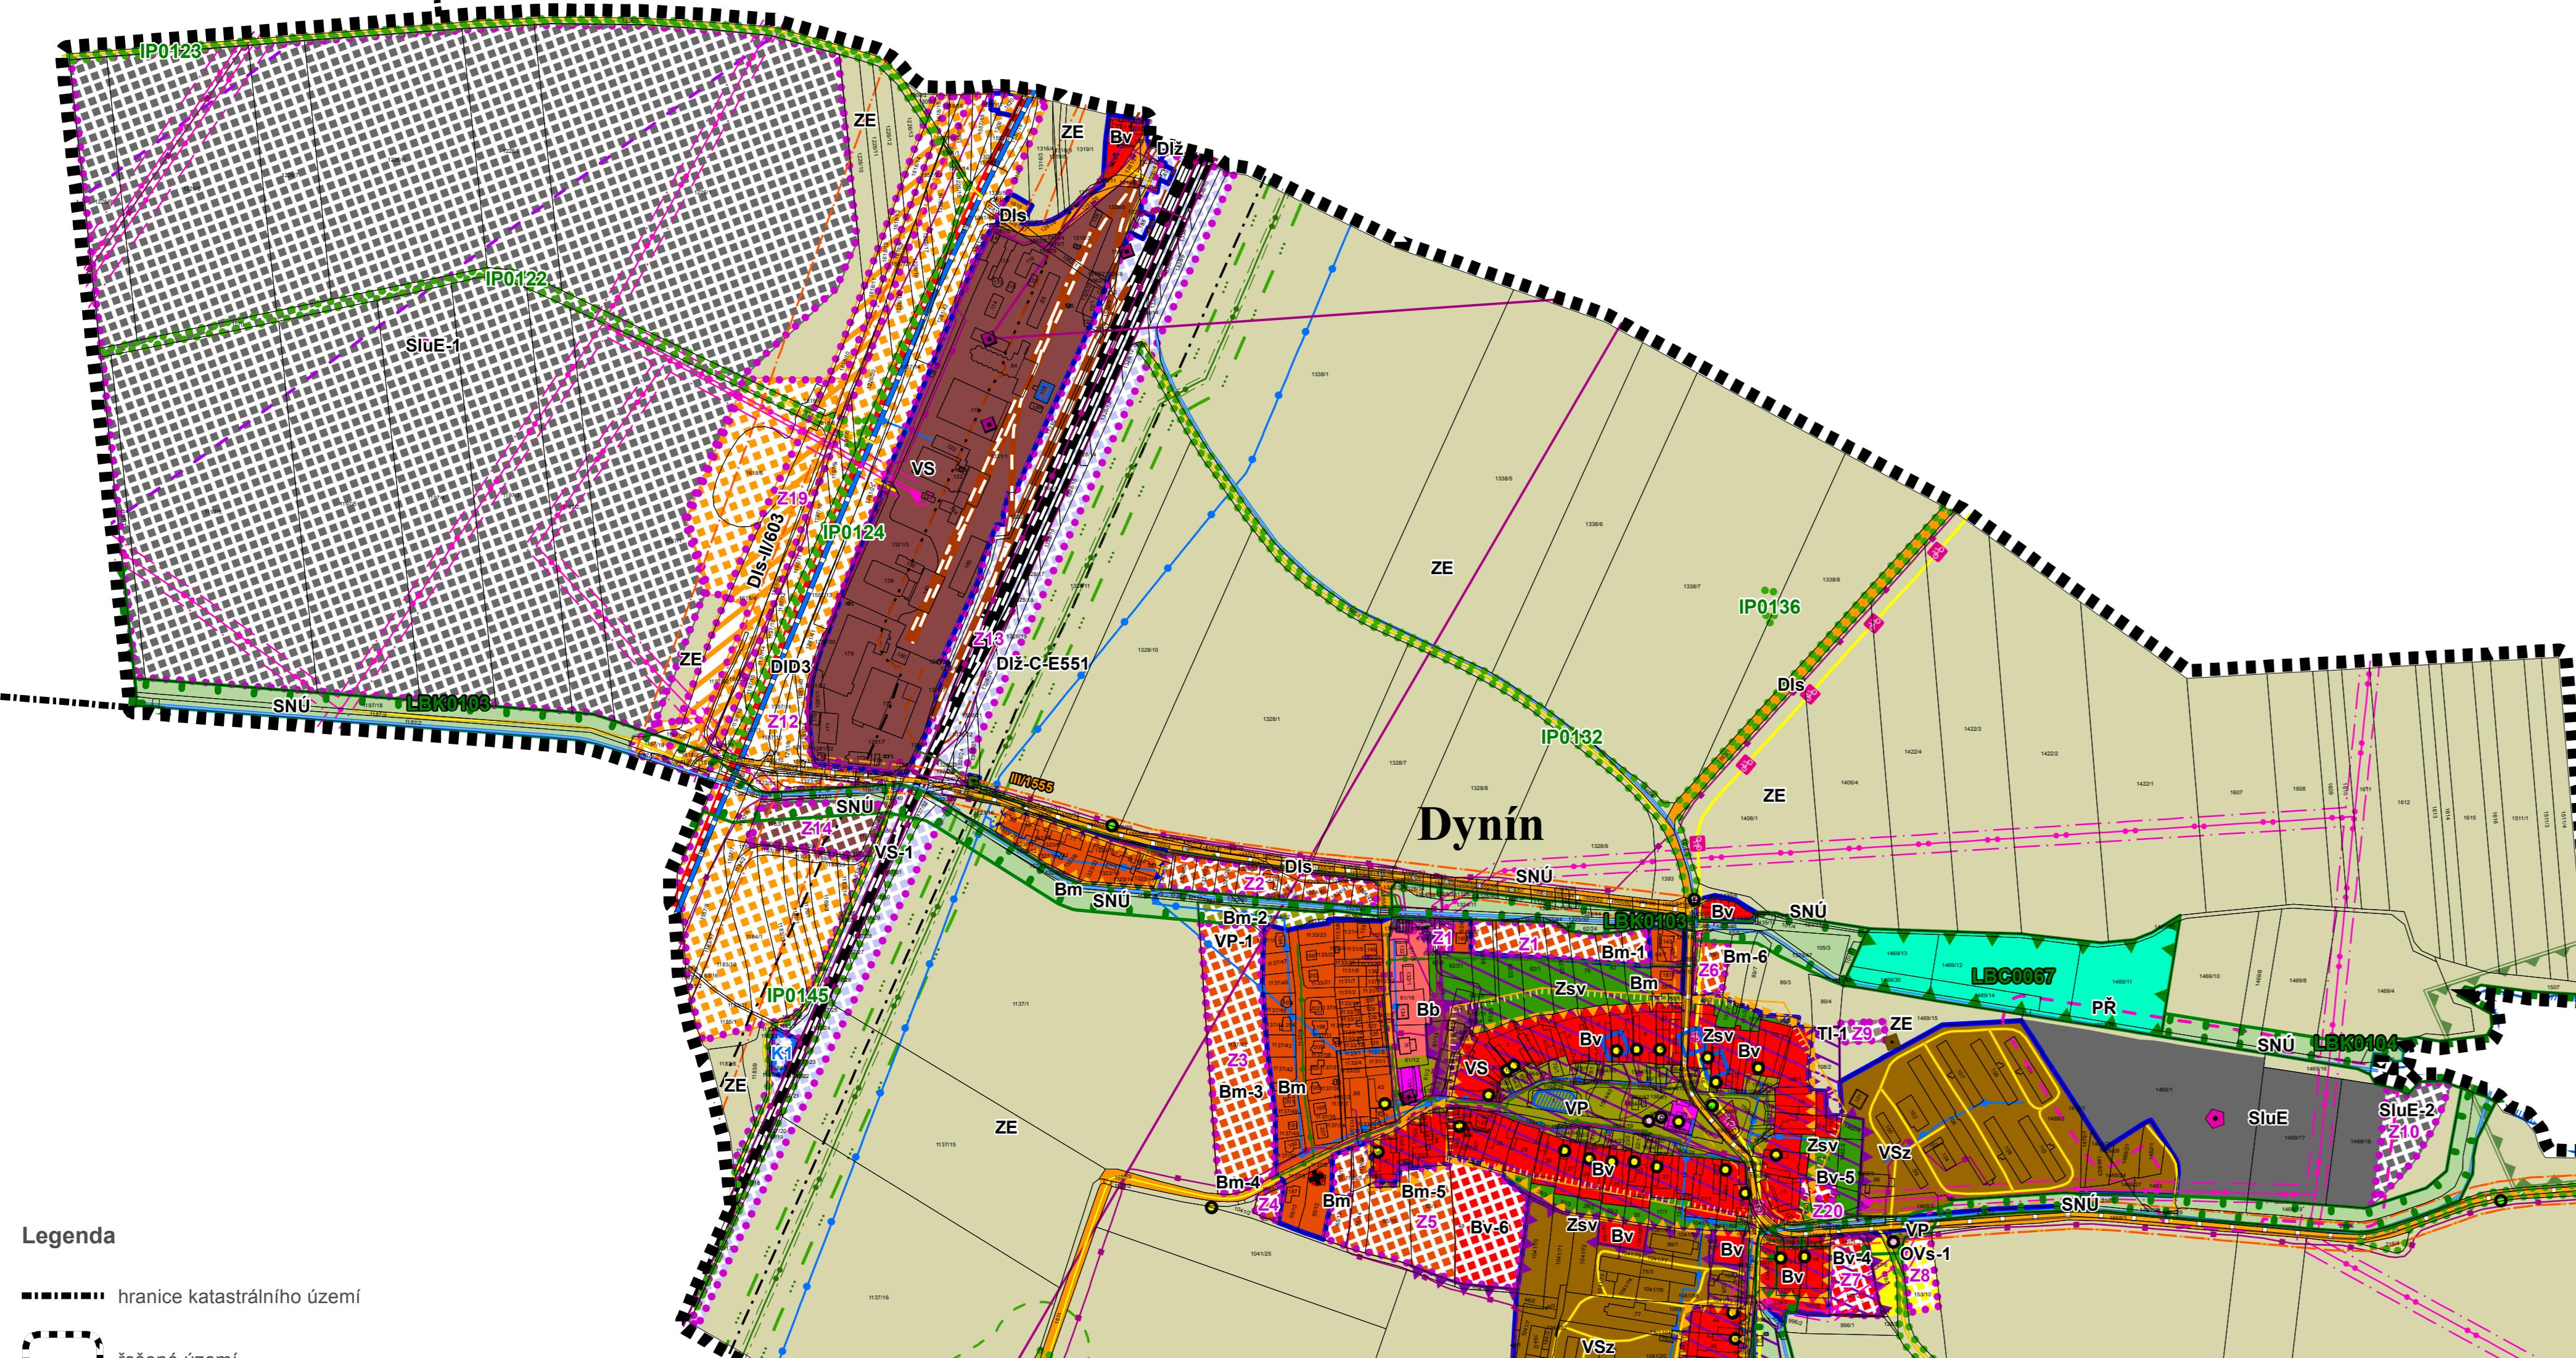

Legenda

- hranice katastrálního území
- řešené území
- zastavěné území k 1. 9. 2015
- plochy rekonstrukčních a rekultivačních zásahů do území
- zastaviteľné plochy
- maximální hranice negativních vlivů
- urbanisticky hodnotný prostor
- architektonické hodnoty
- menší sakrální stavby a ostatní drobně významné stavby a hodnoty
- přírodní hodnoty

územní systém ekologické stability

- EC007 biocentrum
- BK011 biokoridor
- IP0141 interakční prvek
- R (BC) regionální (biocentrum)
- L (BK) lokální (biokoridor)

k. ú. Neplachov
obec Neplachov

plochy stabilizované	plochy změn
Bv	plochy bydlení - v rodinných domech venkovské
Bm	plochy bydlení - v rodinných domech městské
Bb	plochy bydlení - v bytových domech
OV	plochy občanského vybavení
OVs	plochy občanského vybavení - sport
VP	plochy veřejného prostranství
ZEV	plochy zeleně - soukromé a vyhrazené
Dls	plochy dopravní infrastruktury - silniční
Dls-860	plochy dopravní infrastruktury - dálnice D3
Dls-3	plochy dopravní infrastruktury - železniční
Dls-1	plochy dopravní infrastruktury - železniční
Tf	plochy technické infrastruktury
VS	plochy výroby a skladování
VSc	plochy výroby a skladování - zemědělská výroba
VV	plochy vodní a vodohospodářské
ZE	plochy zemědělské
LE	plochy lesní
PR	plochy přírodní
SNU	plochy smíšené nezastavěného území
SNE	plochy sluneční elektrárny

k. ú. Mazelov
obec Mazelov

0 250 500 1 000 1 500 2 000 m
měřítko 1:5 000

k. ú. Bošilec
obec Bošilec

k. ú. Záblatí u Ponědraže
obec Záblatí

důležitá omezení v území

- elektrická stanice
- elektrické vedení zvýšeného vysokého napětí
- elektrické vedení vysokého napětí
- ochranné pásmo elektřinické soustavy
- ochranné pásmo solární elektrárny
- plynový objekt
- vysokotlaký plynovod
- středotlaký plynovod
- ochranné pásmo plynovodu
- bezpečnostní pásmo plynovodu
- katodová ochrana plynovodu
- komunikační zařízení
- radiové sítě
- komunikační vedení včetně ochranného pásmá
- ochranné pásmo elektronického komunikačního zařízení ČR-MO
- vodovod
- vodní zdroj
- úpravna vody
- vodojem
- čistírna odpadních vod
- silnice I. třídy
- silnice III. třídy
- ochranné pásmo dálnice a silnic
- železniční dráha
- ochranné pásmo železniční dráhy
- zelezní vlečka
- ochranné pásmo vlečky
- ostatní komunikace - zábagad (informační jev)
- cyklotrasa
- nemovitá kulturní památka
- staré zářeží území a kontaminované plochy
- vodní tok - zábagad (informační jev)
- vodní plocha - zábagad (informační jev)
- vzdálenost 50 m od okraje lesa
- evropsky významná lokalita
- mezinárodně chráněné mokřady dle Ramsarské úmluvy
- chráněná krajinná oblast, ptačí oblast, biosferická rezervace
- přírodní památka
- krajinná památková zóna
- vesnická památková zóna
- objekt důležitý pro obranu státu
- účelová plocha pro nouzové přistání
- území archeologických nálezů II. stupně
- území archeologických nálezů III. stupně - zbytek území
- zranitelná oblast - celé řešené území
- chráněná oblast přirozené akumulace vod - celé řešené území
- ochranné pásmo vodního zdroje 2B - celé řešené území
- ochranné pásmo radaru Třebotovice ČR-MO - celé řešené území
- letecký koridor LK TRA Veselí ČR-MO - celé řešené území

k. ú. Ponědrážka
obec Ponědrážka



k. ú. Ponědraž
obec Ponědraž

D - koordinační výkres
odůvodnění územního plánu Dynín

UPLAN D.R.O.	Vlastník: 21. 392 01 Soběslav
	datum vytvoření: únor 2017
vyprovacil:	Ing. Vladimír Poláček
Ing. Vlastimil Poláček	Ing. Vladimír Poláček
vedoucí projektu:	Ing. arch. Jaroslav Poláček
číslo projektu:	číslo projektu