


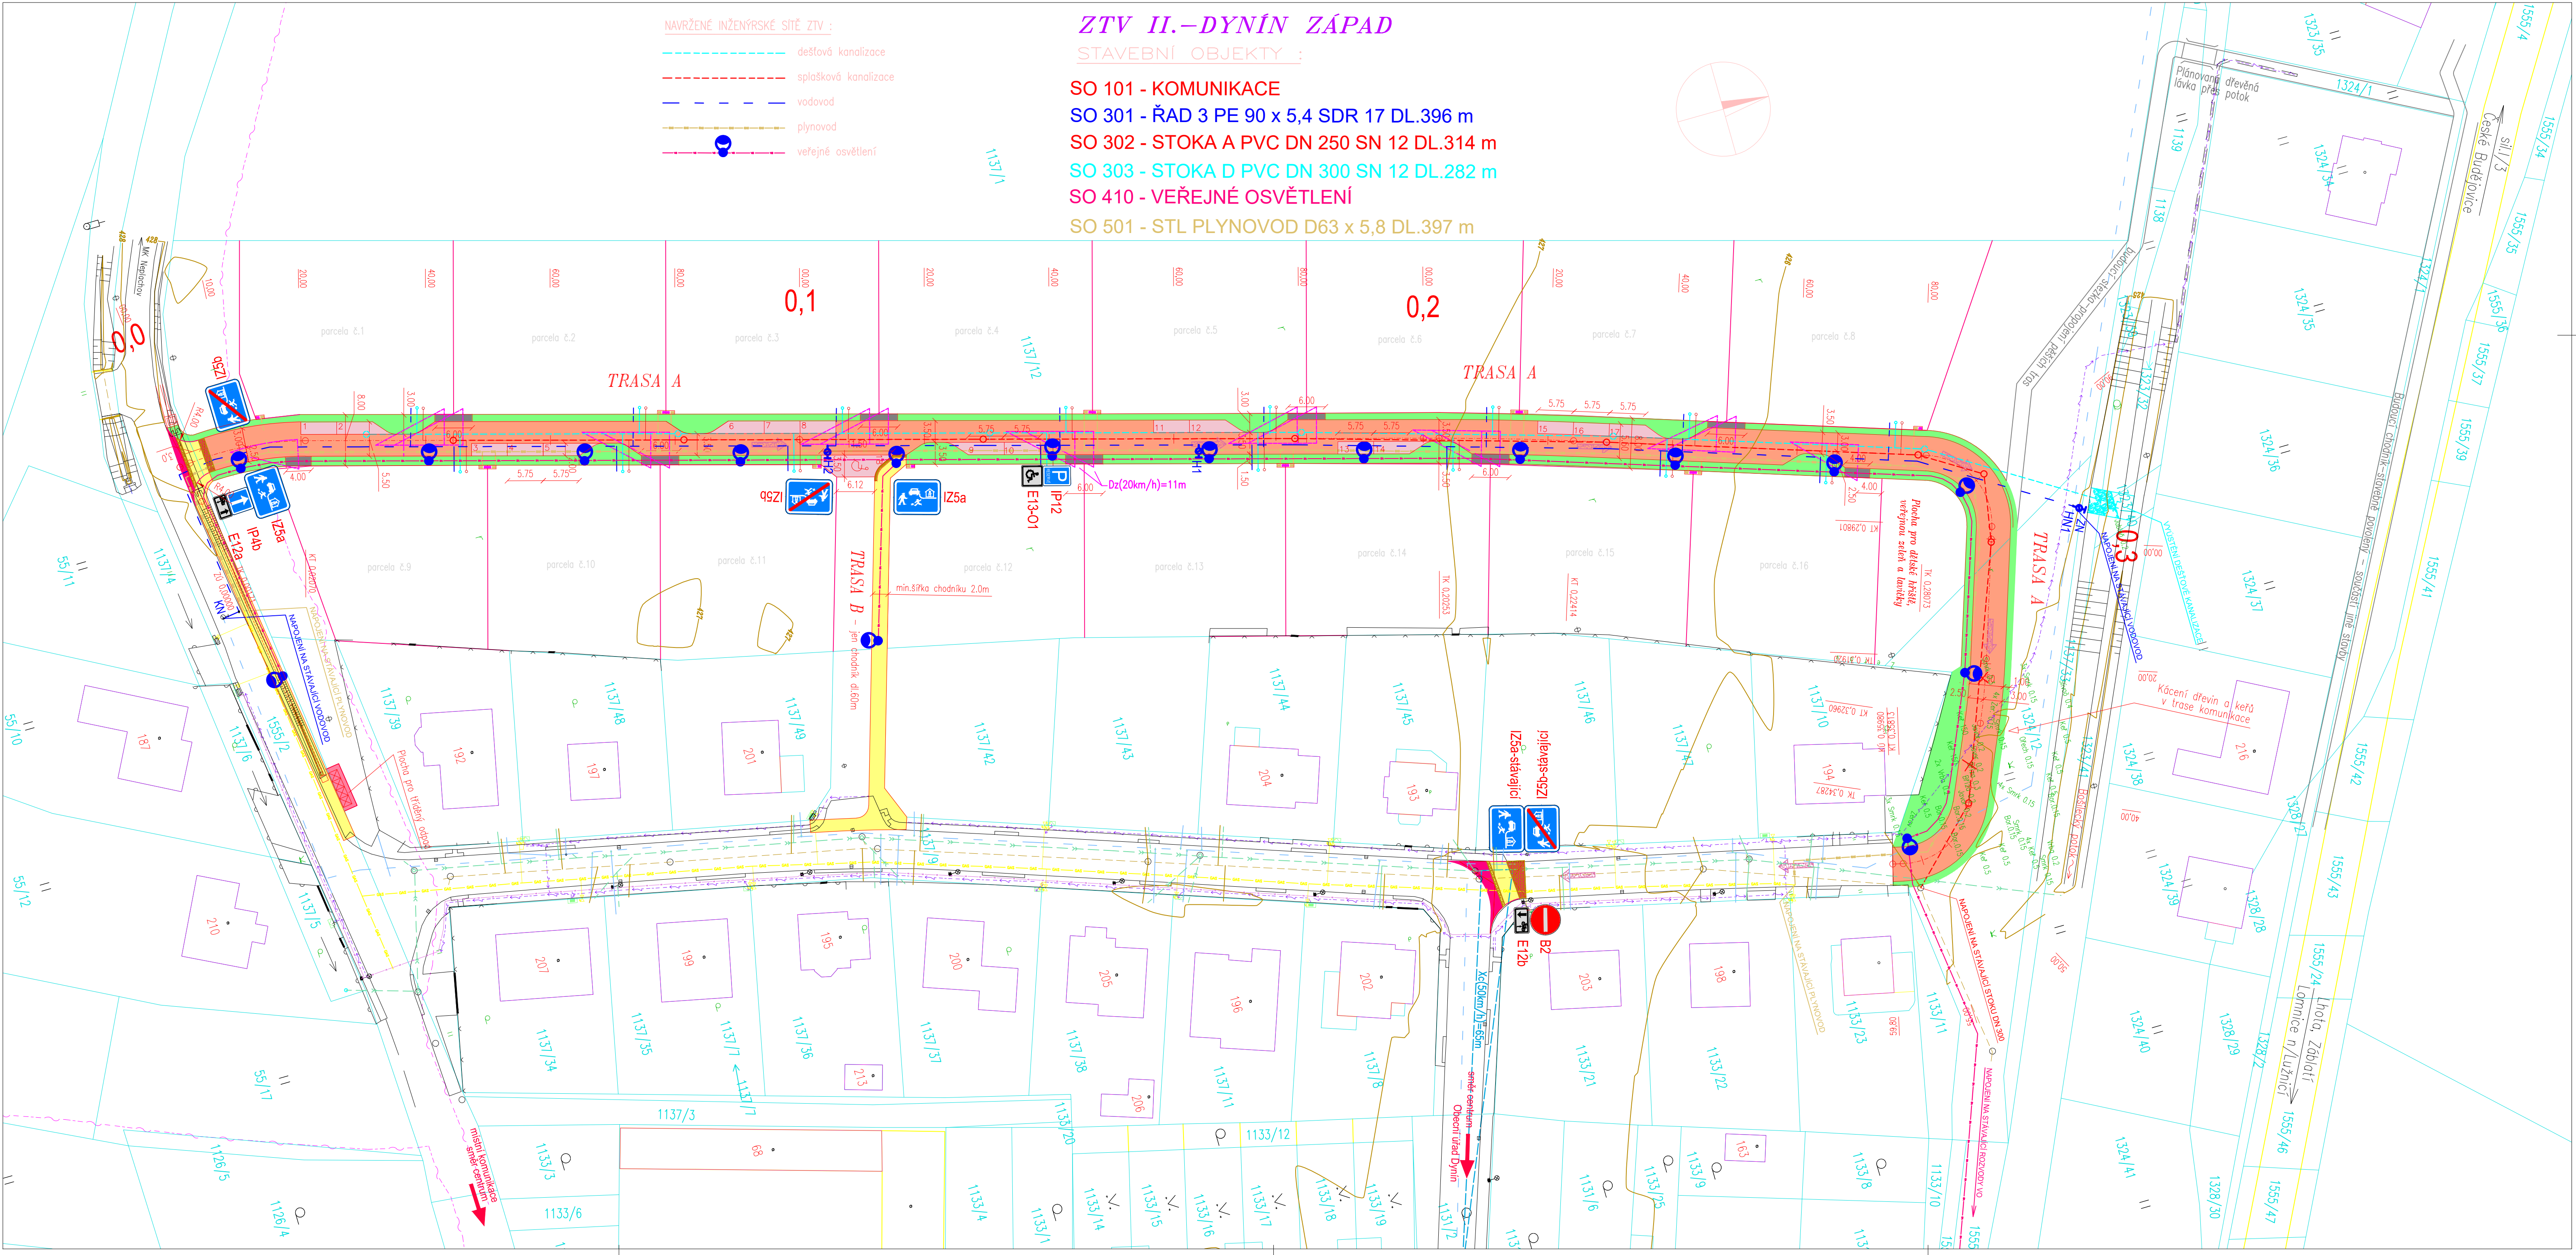

STÁVAJÍCÍ INŽENÝRSKÉ SÍTĚ

- vodovod ve správě Vitavotýnská tepleárenská a.s.
- E-ON kabely NN
- E-ON STL plynovod
- dešťová kanalizace ve správě Vitavotýnská tepleárenská a.s.
- splašková kanalizace ve správě Vitavotýnská tepleárenská a.s.
- CETIN optické kabely
- kabely VO ve správě Milan Štěcha, RAY-Electric s.r.o.

LEGENDA

- vozovka
- zvýšený příčný práh na rozhraní obytné zóny a MK-šikmé rampy
- parkovací stání
- směr vedení dopravy
- sjezd na parcelu
- chodník-propojení pěších tras (tl.0,06m) práh-horní plocha (tl.0,10m)
- zatravněný pás -prostor pro vjezd a inženýrské sítě
- hmotové úpravy pro nevidomé

- rozhledové trojúhelníky dle ČSN 73 6102/Z1
- rozhledové trojúhelníky ve vjezdech dle ČSN 73 6110 a TP 103
- hranice KN
- nová parcelace dle GP
- číslo pozemkové parcely KN
- číslo stavební parcely KN

ZÁSADY NÁVRHU:

- Navržený uliční prostor (trasa A) bude provozován v režimu jednosměrné obytné zóny, max.rychlost 20km/h, šířka uličního prostoru je 8,0m, min.průjezdná šířka je 3,50m, parkovací stání pouze na vyznačených místech. Provoz cyklistů bude dopravním značením umožněn v obou směrech.
- Do obytné zóny budou napojeny stávající pěší trasy a výhledově bude také do obytné zóny zadržena plánovaná stezka pro pěší od lávky přes Bošlečský potok.
- Vjezd a výjezd obytné zóny bude realizován přes dlouhý zvýšený příčný práh.
- Uvnitř obytné zóny bude provedeno nejnutnější dopravní značení v souladu s TP 103.

ZHOTOVITEL :  ZESA s.r.o. L.B. Schneidera 414/2, 370 01 České Budějovice tel: +420 386 322 910, web: www.zesa.cz			AUTORIZAČNÍ RAZÍTKO :	
KRESLIL : Vlasta Orniaková, dipl.technik	ZODP. PROJEKTANT : Ing. Radek Lukeš	SCHVÁLIL : Ing. Radek Lukeš		
OBJEDNATEL : Obec Dynín, č.p.48, 37364 Dynín			STUPĚŇ DOK. :	DŮR
PROJEKT :			Č. ZAKÁZKY :	16/35
ZTV II.-Dynín západ			DATUM :	12/2018
			FORMÁT :	8xA4
			MĚŘÍTKO :	1:500
OBJEKT :			Č. PŘÍLOHY :	Č. PARÉ :
PŘÍLOHA :	KOORDINAČNÍ SITUACE		C.2	